


PROPOZYCJA ZAMIENNA OBWODNICY MIASTA WYSOKA DROGI KLASY "G"

OPRACOWAŁ: HENRYK STAŃCZYK

DATA OPRACOWANIA: 15.10.2009.
DATA REWIZJI: 16.01.2009.

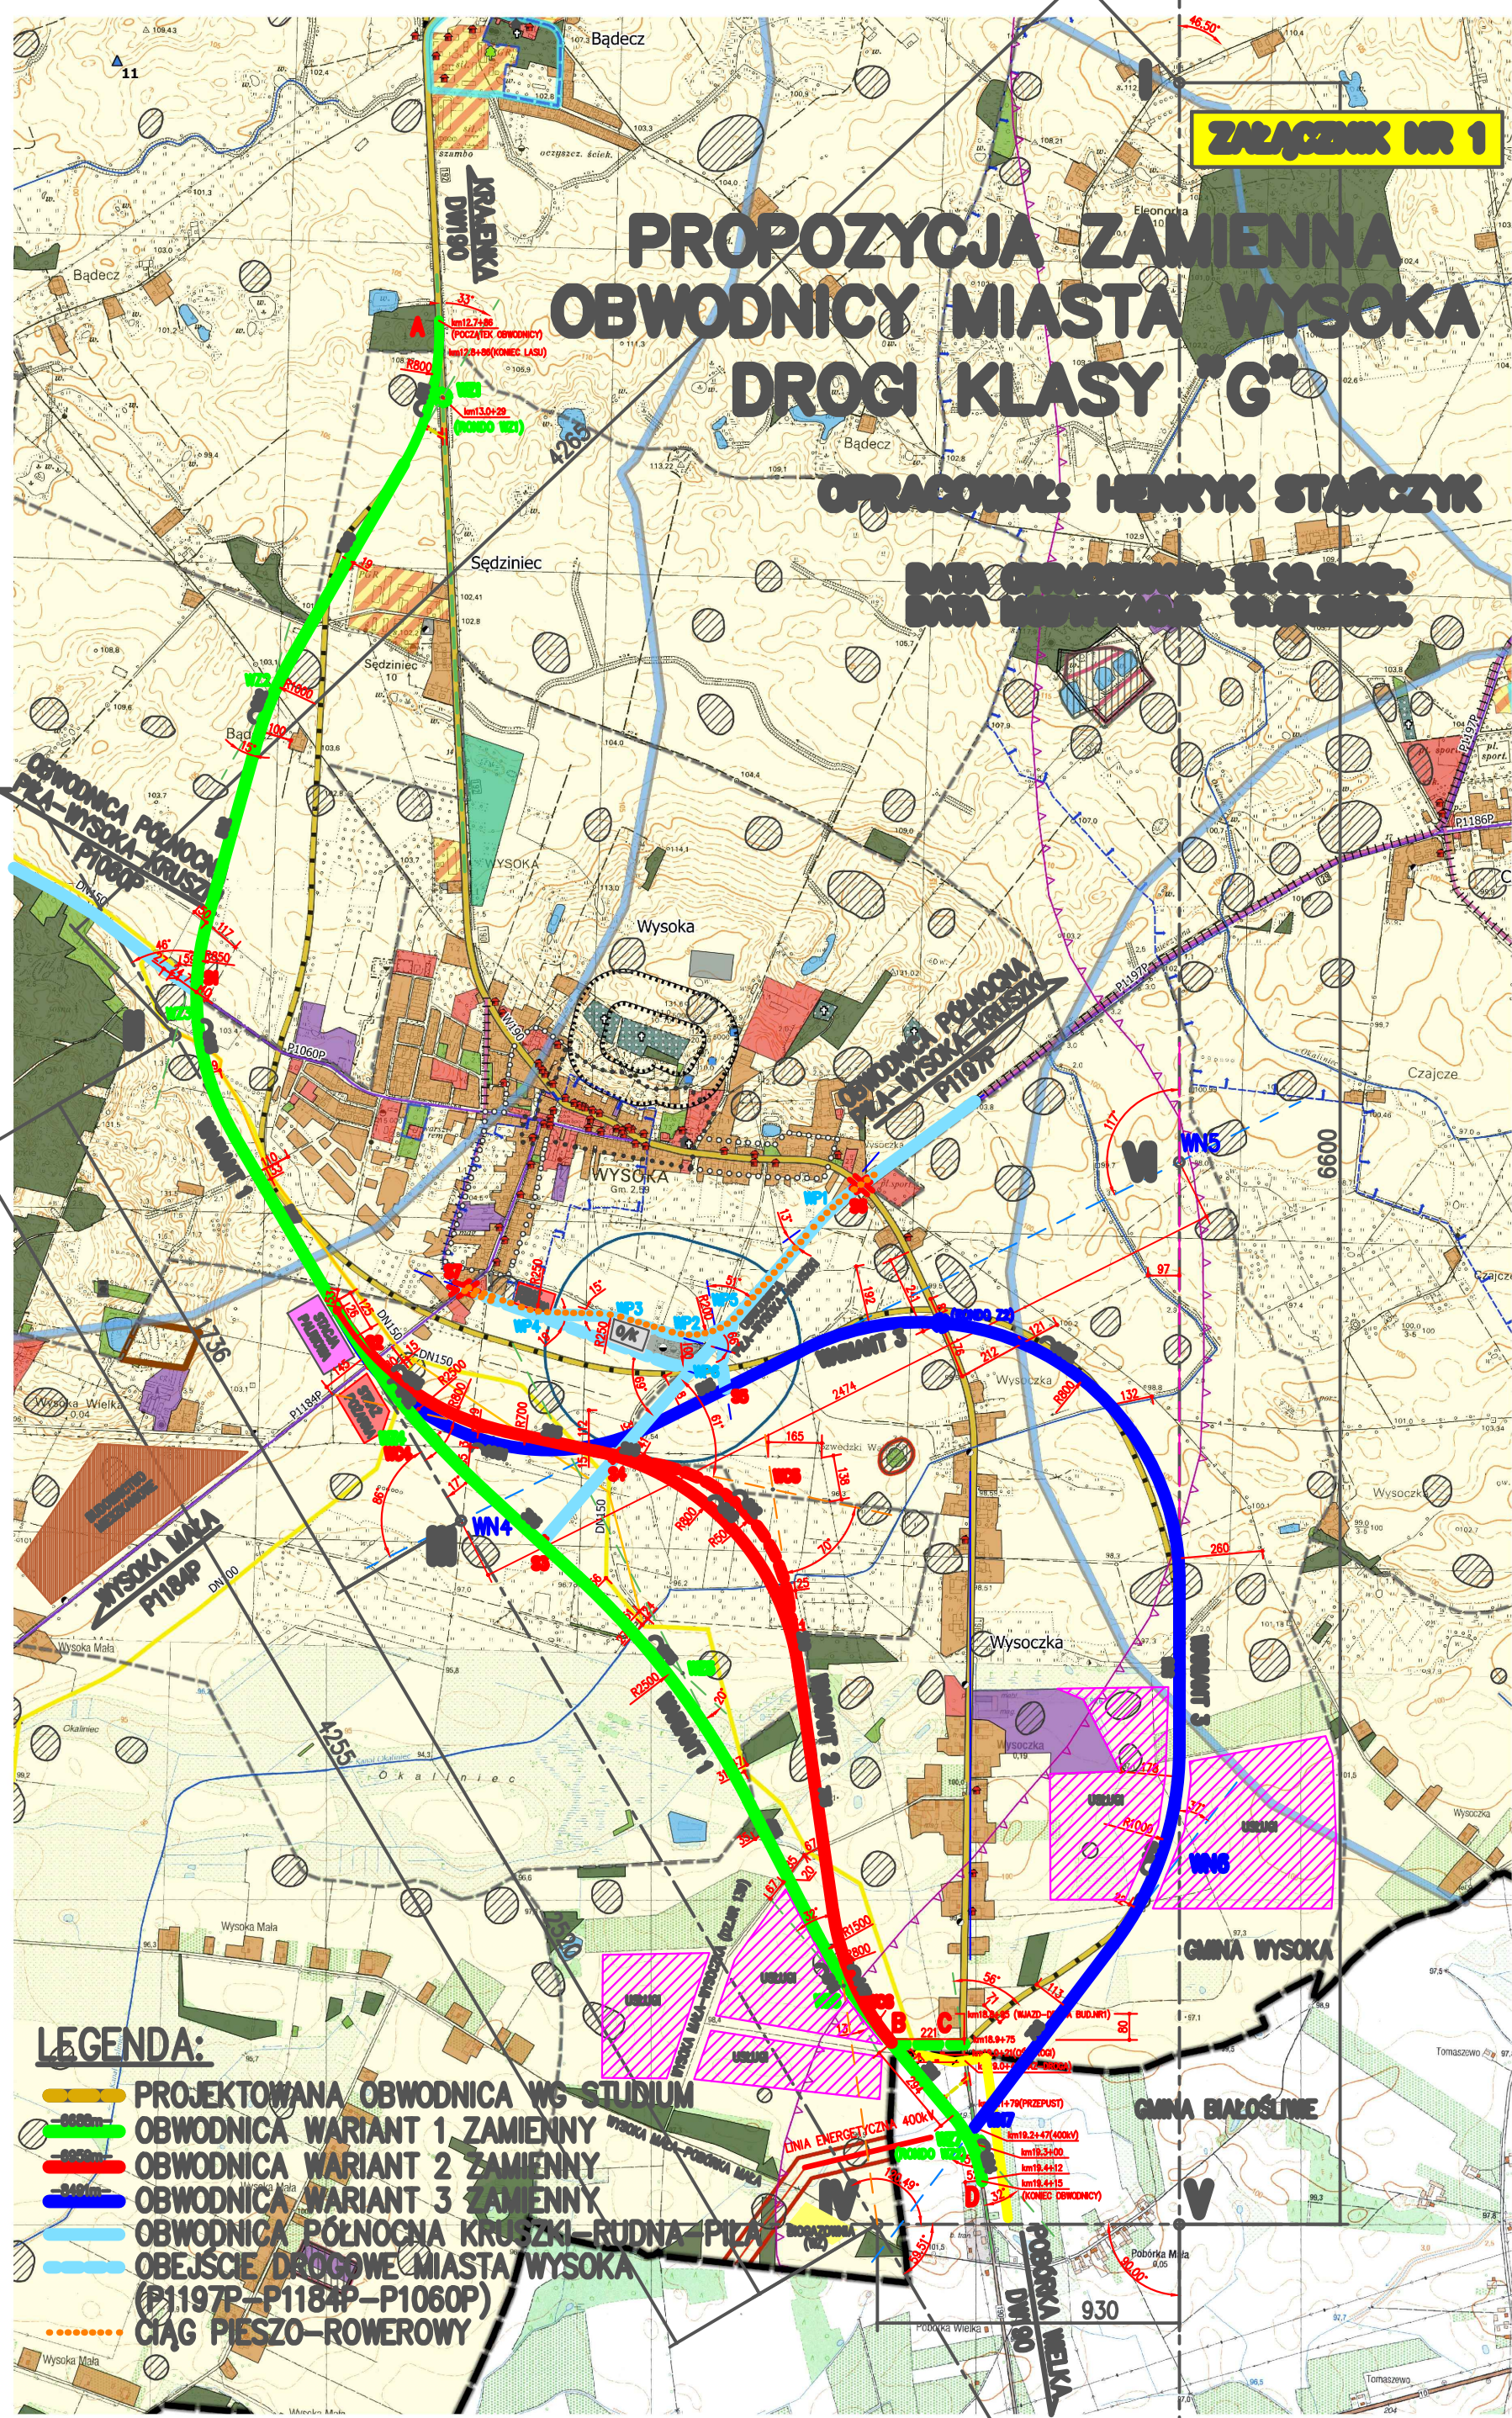

LEGENDA:

-  PROJEKTOWANA OBWODNICA WG STUDIUM
-  OBWODNICA WARIANT 1 ZAMIENNY
-  OBWODNICA WARIANT 2 ZAMIENNY
-  OBWODNICA WARIANT 3 ZAMIENNY
-  OBWODNICA PÓŁNOČNA KRUŠKI-RUDNA-PIŁA
-  OBEJŚCIE DROGOWE MIASTA WYSOKA (P1197P-P1184P-P1060P)
-  CIĄG PIESZO-ROWEROWY