

Projekt *m l*

z dnia 9 grudnia 2021 r.  
Zatwierdzony przez .....

**UCHWAŁA NR .....**  
**RADY MIASTA I GMINY WYSOKA**

z dnia 15 grudnia 2021 r.

**w sprawie ustalenia wstępnej lokalizacji przystanków komunikacyjnych przy drodze powiatowej nr 1197P we wsi Czajcze**

Na podstawie art.18 ust.2 pkt 15 ustawy z dnia 8 marca 1990 r. o samorządzie gminnym (t.j.Dz.U. z 2021 r., poz.1372 ze zm.) oraz art. 20f pkt 1 ustawy z dnia 21 marca 1985 r. o drogach publicznych (t.j. Dz.U. z 2021 r., poz. 1376) Rada Miasta i Gminy Wysoka uchwała, co następuje:

§ 1. Dla zaspokojenia potrzeb mieszkańców wskazuje się wstępnie lokalizację dwóch przystanków komunikacyjnych przy drodze powiatowej nr 1197P w m. Czajcze.

§ 2. Wstępne miejsce lokalizacji przystanków komunikacyjnych oznaczono w załączniku graficznym nr 1 i nr 2 do niniejszej uchwały.

§ 3. Uchwała podlega przekazaniu do zarządcy drogi - Powiatowego Zarządu Dróg w Pile, celem uwzględnienia przy ostatecznej lokalizacji przystanków.

§ 4. Wykonanie uchwały powierza się Burmistrzowi Miasta i Gminy Wysoka.


§ 5. Uchwała wchodzi w życie z dniem podjęcia.

**RADA PRAWNY**

*Barbara Basara*  
**Bd-P 148**




ZAŁ. NR 1 DO  
UCHWAŁY RADY MIASTA I GMINY WYSOKA  
Z DNIA 15 GRUDNIA 2021 R.  
NR .....

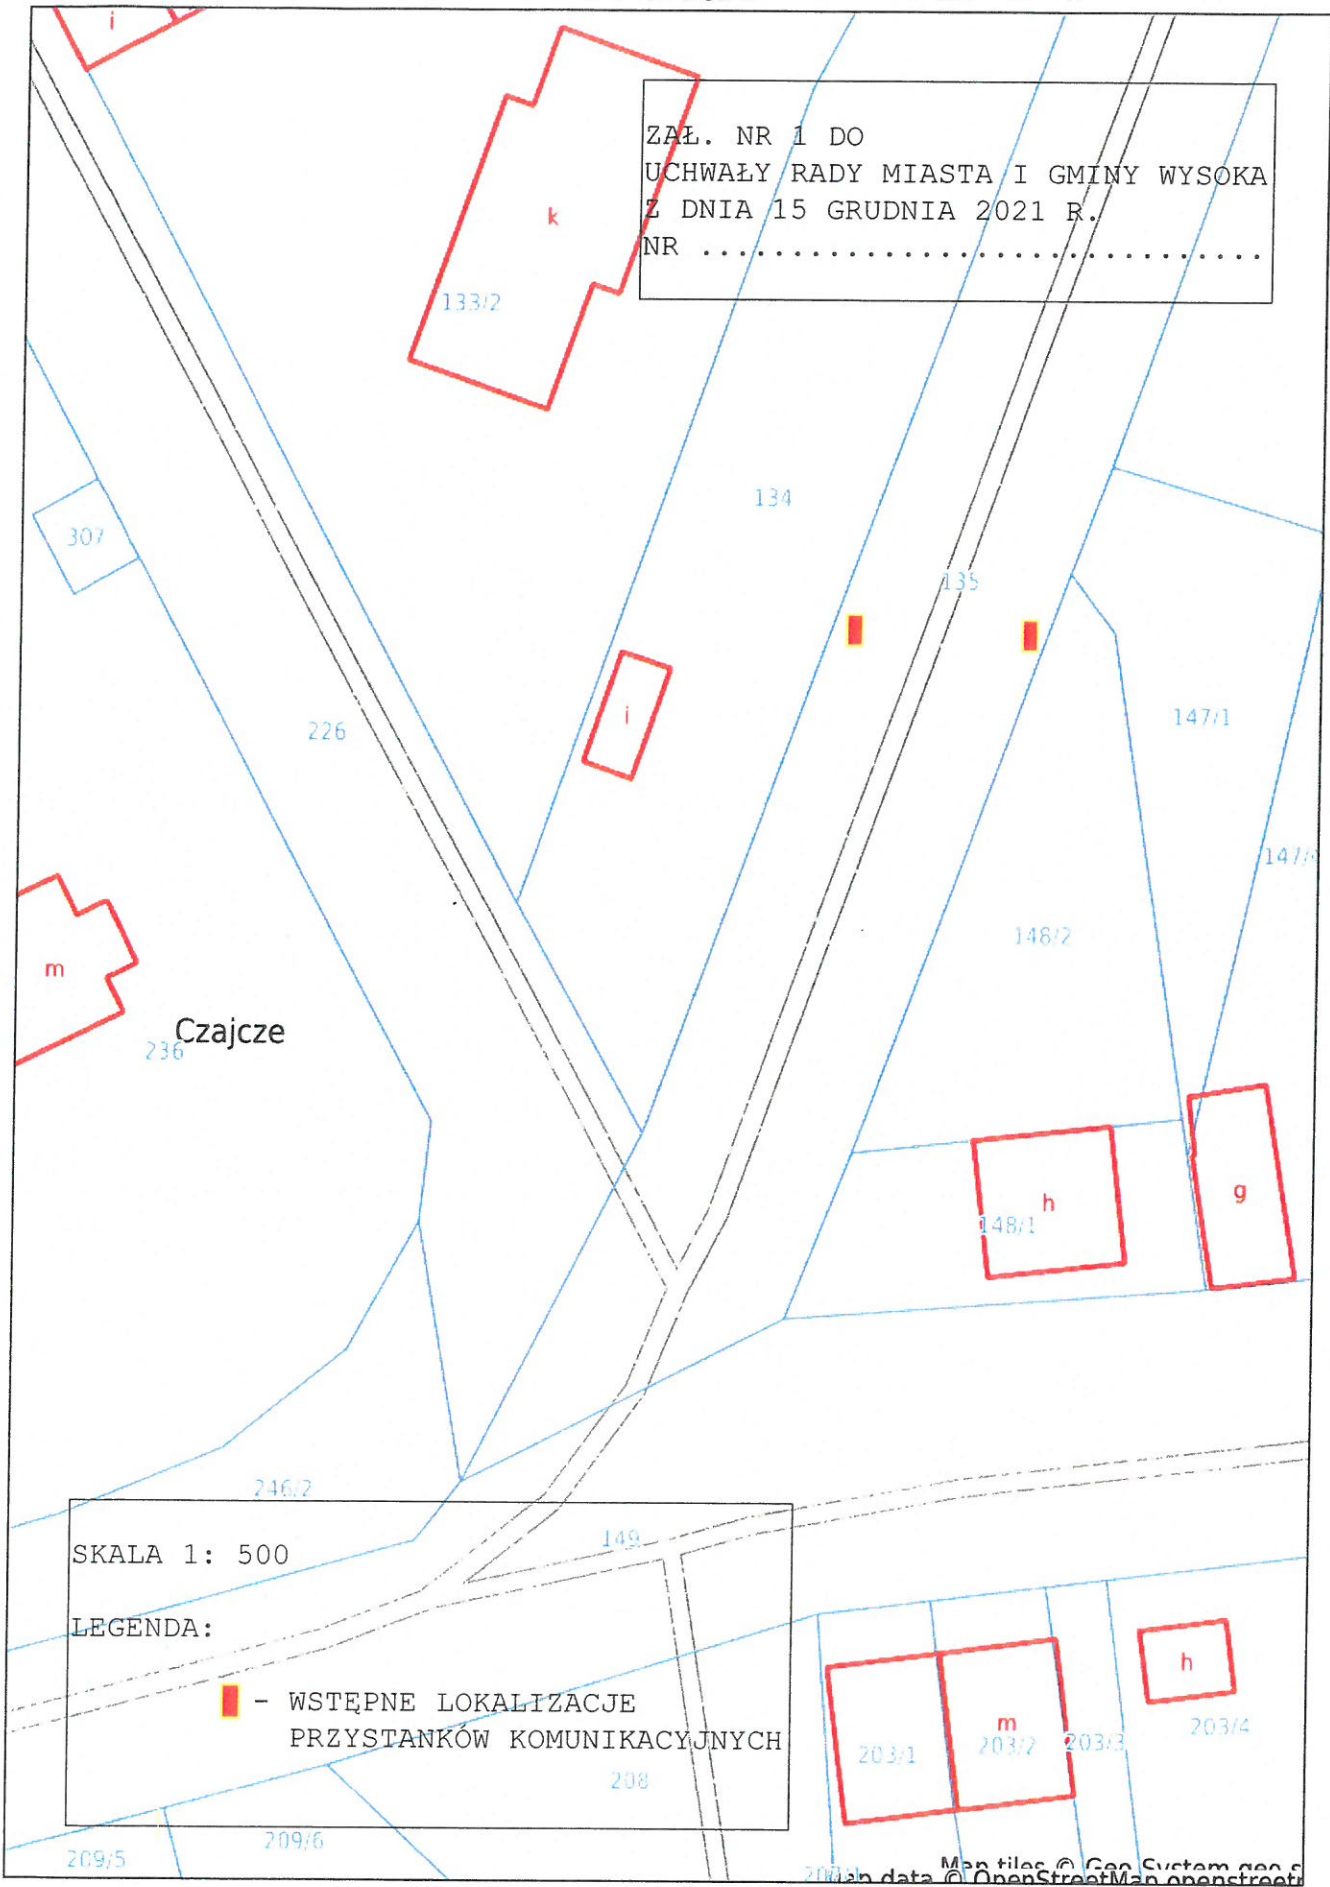

SKALA 1: 500


LEGENDA:

 - WSTĘPNE LOKALIZACJE PRZYSTANKÓW KOMUNIKACYJNYCH

Map tiles © Geo System geo s  
Map data © OpenStreetMap openstreet




ZAŁĄCZNIK NR 2  
DO UCHWAŁY RADY MIASTA I GMINY WYSOKA  
Z DNIA 15 GRUDNIA 2021 R. 44  
NR .....45.....

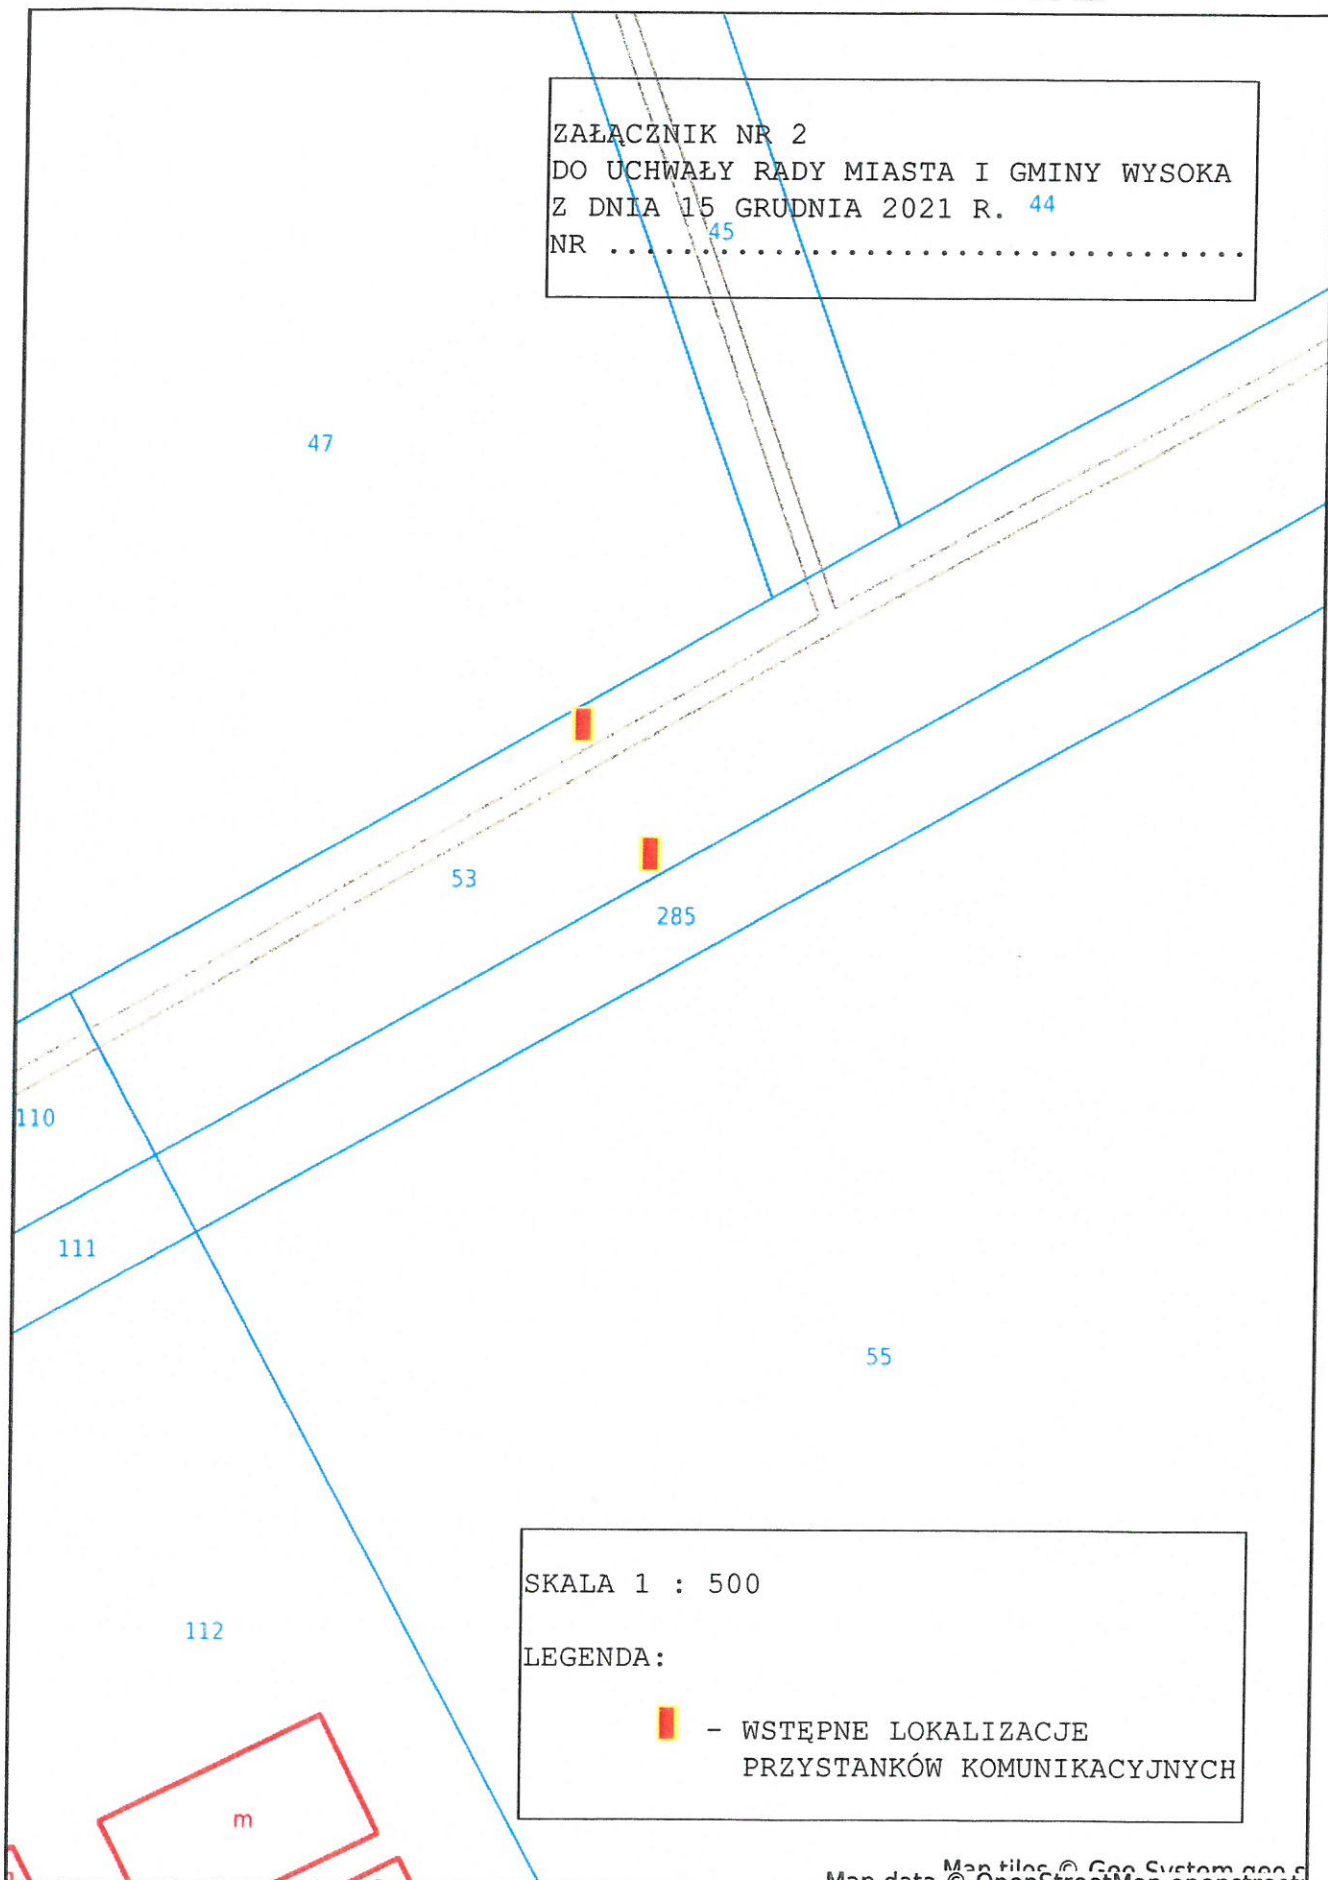

SKALA 1 : 500

LEGENDA:

 - WSTĘPNE LOKALIZACJE  
PRZYSTANKÓW KOMUNIKACYJNYCH

Map data © OpenStreetMap contributors

### Uzasadnienie

do Uchwały Nr.....Rady Miasta i Gminy Wysoka z dnia 15 grudnia 2021 r. w sprawie ustalenia wstępnej lokalizacji przystanków komunikacyjnych przy drodze powiatowej nr 1197P we wsi Czajcze.

Zgodnie z art. 15 ust. 2 ustawy z dnia 16 grudnia 2010 r. o publicznym transporcie zbiorowym (Dz.U. z 2021 poz. 1371 t. j.) właściwy organ danej jednostki samorządu terytorialnego ma obowiązek określenia w drodze uchwały przystanków komunikacyjnych i dworców, których właścicielem lub zarządcą jest jednostka samorządu terytorialnego, udostępnionych dla operatorów i przewoźników oraz warunków i zasad korzystania z tych obiektów.

W związku z uzyskaną informacją o planowanej przebudowie drogi powiatowej nr 1197P oraz potrzebą zlokalizowania dodatkowych lokalizacji przystanków komunikacyjnych w miejscowości Czajcze do zaspokojenia potrzeb mieszkańców oraz zapewnienia, organizowania i funkcjonowania publicznego transportu zbiorowego na terenie Gminy Wysoka, konieczne jest podjęcie uchwały określającej wstępną lokalizację przystanków komunikacyjnych.

RADCA PRAWNY

Barbara Basara  
BdP 148