

Projekt

z dnia 2 grudnia 2021 r.

Zatwierdzony przez

**UCHWAŁA NR
RADY MIASTA I GMINY WYSOKA**

z dnia 15 grudnia 2021 r.

w sprawie ustalenia wstępnej lokalizacji przystanków komunikacyjnych przy drodze powiatowej nr 1197P we wsi Czajcze

Na podstawie art.18 ust.2 pkt 15 ustawy z dnia 8 marca 1990 r. o samorządzie gminnym (t.j.Dz.U. z 2021 r., poz.1372 ze zm.) oraz art. 20f pkt 1 ustawy z dnia 21 marca 1985 r. o drogach publicznych (t.j. Dz.U. z 2021 r., poz. 1376) Rada Miasta i Gminy Wysoka uchwala, co następuje:

§ 1. Dla zaspokojenia potrzeb mieszkańców wskazuje się wstępnie lokalizację dwóch przystanków komunikacyjnych przy drodze powiatowej nr 1197P w m. Czajcze.

§ 2. Wstępne miejsce lokalizacji przystanków komunikacyjnych oznaczono w załączniku graficznym nr 1 i nr 2 do niniejszej uchwały.

§ 3. Uchwała podlega przekazaniu do zarządcy drogi - Powiatowego Zarządu Dróg w Pile, celem uwzględnienia przy ostatecznej lokalizacji przystanków.

§ 4. Wykonanie uchwały powierza się Burmistrzowi Miasta i Gminy Wysoka.


§ 5. Uchwała wchodzi w życie z dniem podjęcia.

RADCA PRAWNY

Barbara Basara
Bd P 148



ZPŁ. NR 1 DO
UCHWAŁY RADY MIASTA I GMINY WYSOKA
Z DNIA 15 GRUDNIA 2021 R.
NR

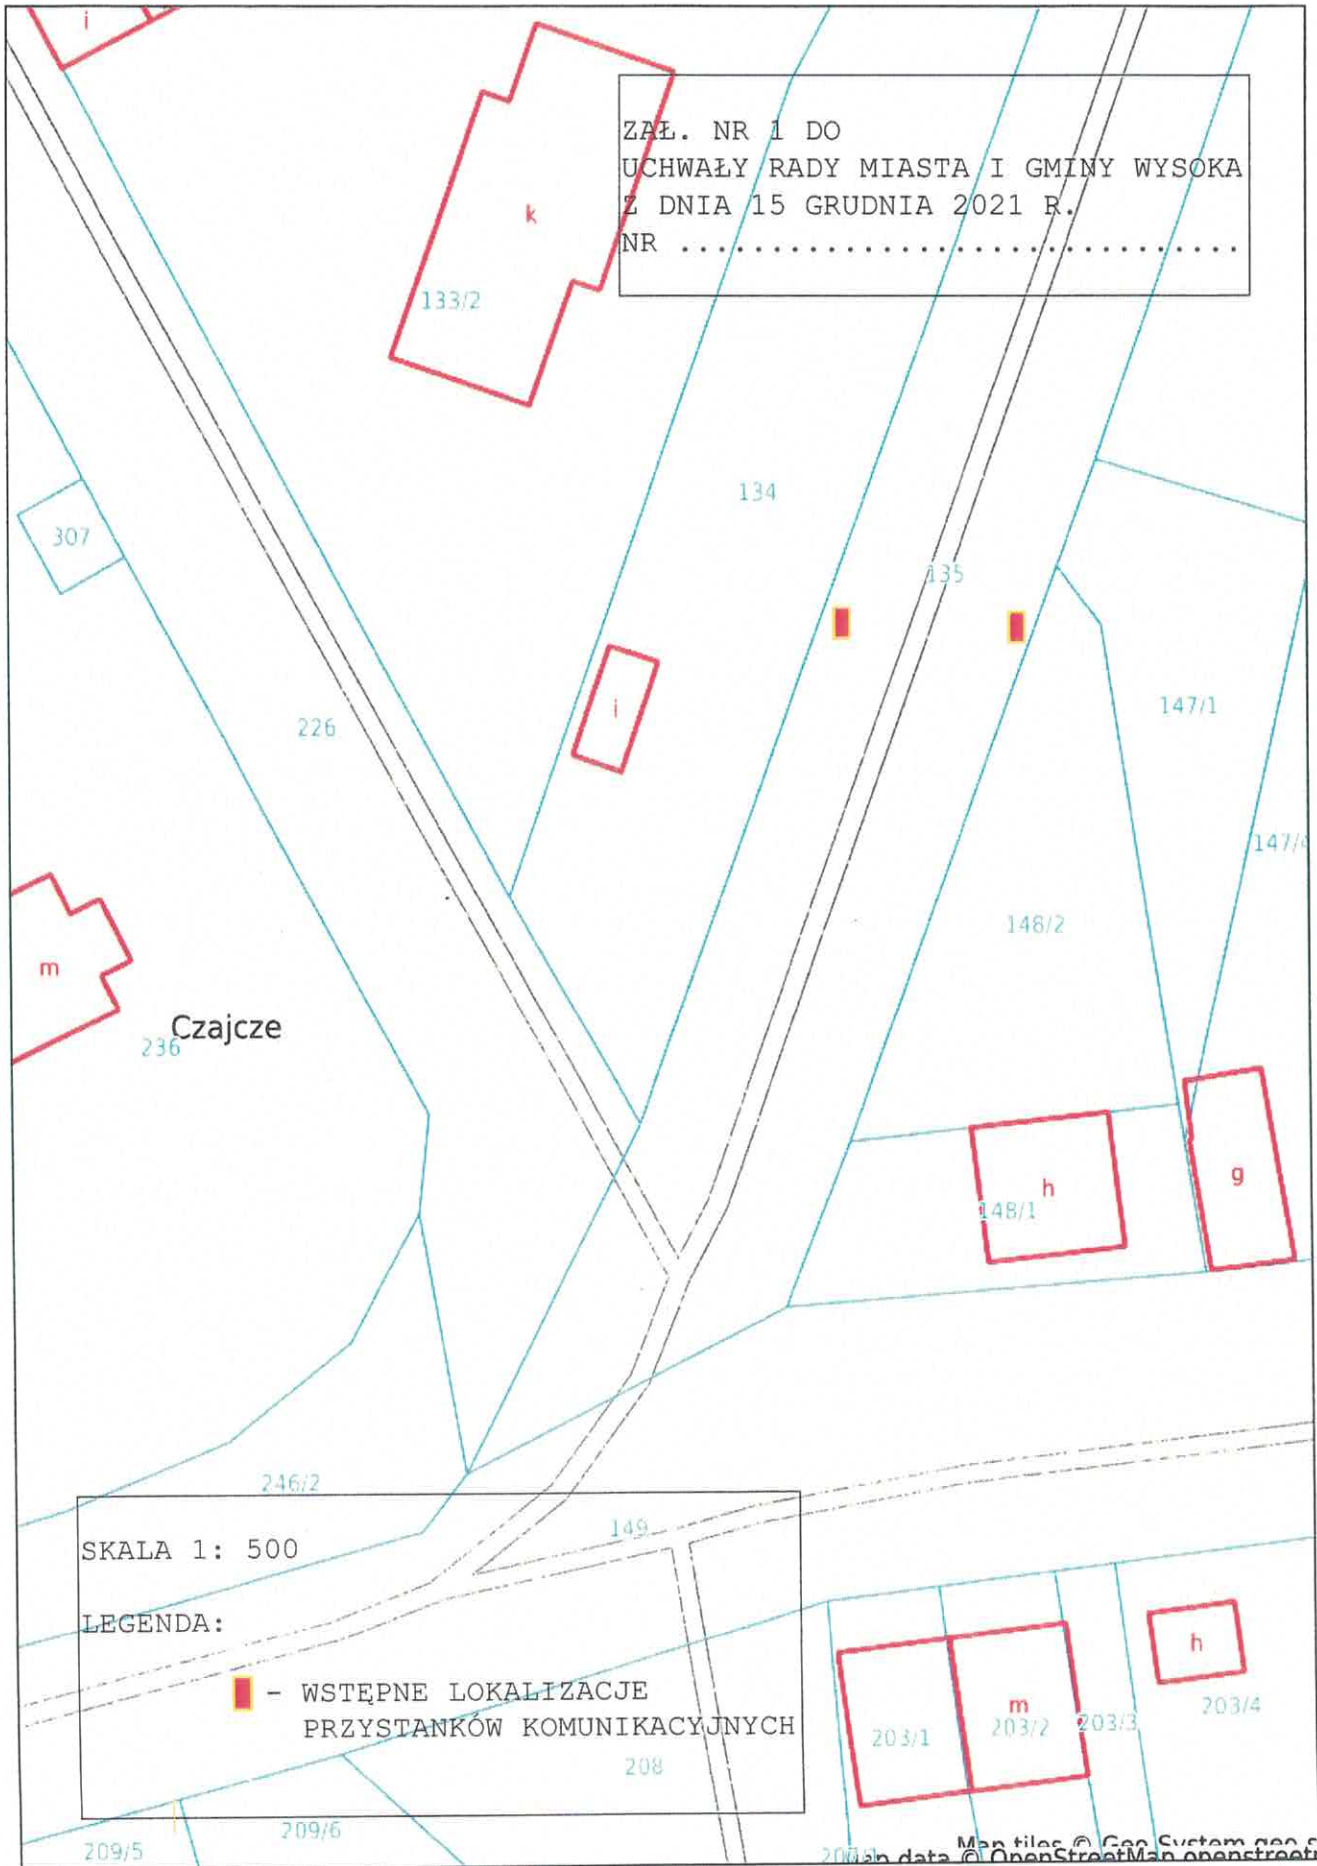

SKALA 1 : 500

LEGENDA:

 - WSTĘPNE LOKALIZACJE
PRZYSTANKÓW KOMUNIKACYJNYCH



ZAŁĄCZNIK NR 2
DO UCHWAŁY RADY MIASTA I GMINY WYSOKA
Z DNIA 15 GRUDNIA 2021 R. 44
NR45.....

47

53

285

110

111

55

112

m

SKALA 1 : 500

LEGENDA :

 - WSTĘPNE LOKALIZACJE
PRZYSTANKÓW KOMUNIKACYJNYCH