

**Projekt**

z dnia 2 grudnia 2021 r.

Zatwierdzony przez .....

**UCHWAŁA NR .....  
RADY MIASTA I GMINY WYSOKA**

z dnia 15 grudnia 2021 r.

**w sprawie ustalenia wstępnej lokalizacji przystanków komunikacyjnych przy drodze powiatowej nr 1197P we wsi Kijaszkowo**

Na podstawie art.18 ust.2 pkt 15 ustawy z dnia 8 marca 1990 r. o samorządzie gminnym (t.j.Dz.U. z 2021 r., poz.1372 ze zm.) oraz art. 20f pkt 1 ustawy z dnia 21 marca 1985 r. o drogach publicznych (t.j. Dz.U. z 2021 r., poz. 1376) Rada Miasta i Gminy Wysoka uchwała, co następuje:

§ 1. Dla zaspokojenia potrzeb mieszkańców wskazuje się wstępnie lokalizację dwóch przystanków komunikacyjnych przy drodze powiatowej nr 1197P w m. Kijaszkowo.

§ 2. Wstępne miejsce lokalizacji przystanków komunikacyjnych oznaczono w załączniku graficznym nr 1 i nr 2 do niniejszej uchwały.


§ 3. Uchwała podlega przekazaniu do zarządcy drogi - Powiatowego Zarządu Dróg w Pile, celem uwzględnienia przy ostatecznej lokalizacji przystanków.


§ 4. Wykonanie uchwały powierza się Burmistrzowi Miasta i Gminy Wysoka.

§ 5. Uchwała wchodzi w życie z dniem podjęcia.

RADA MIASTA I GMINY WYSOKA


*Barbara Basara*  
Rd-F 148

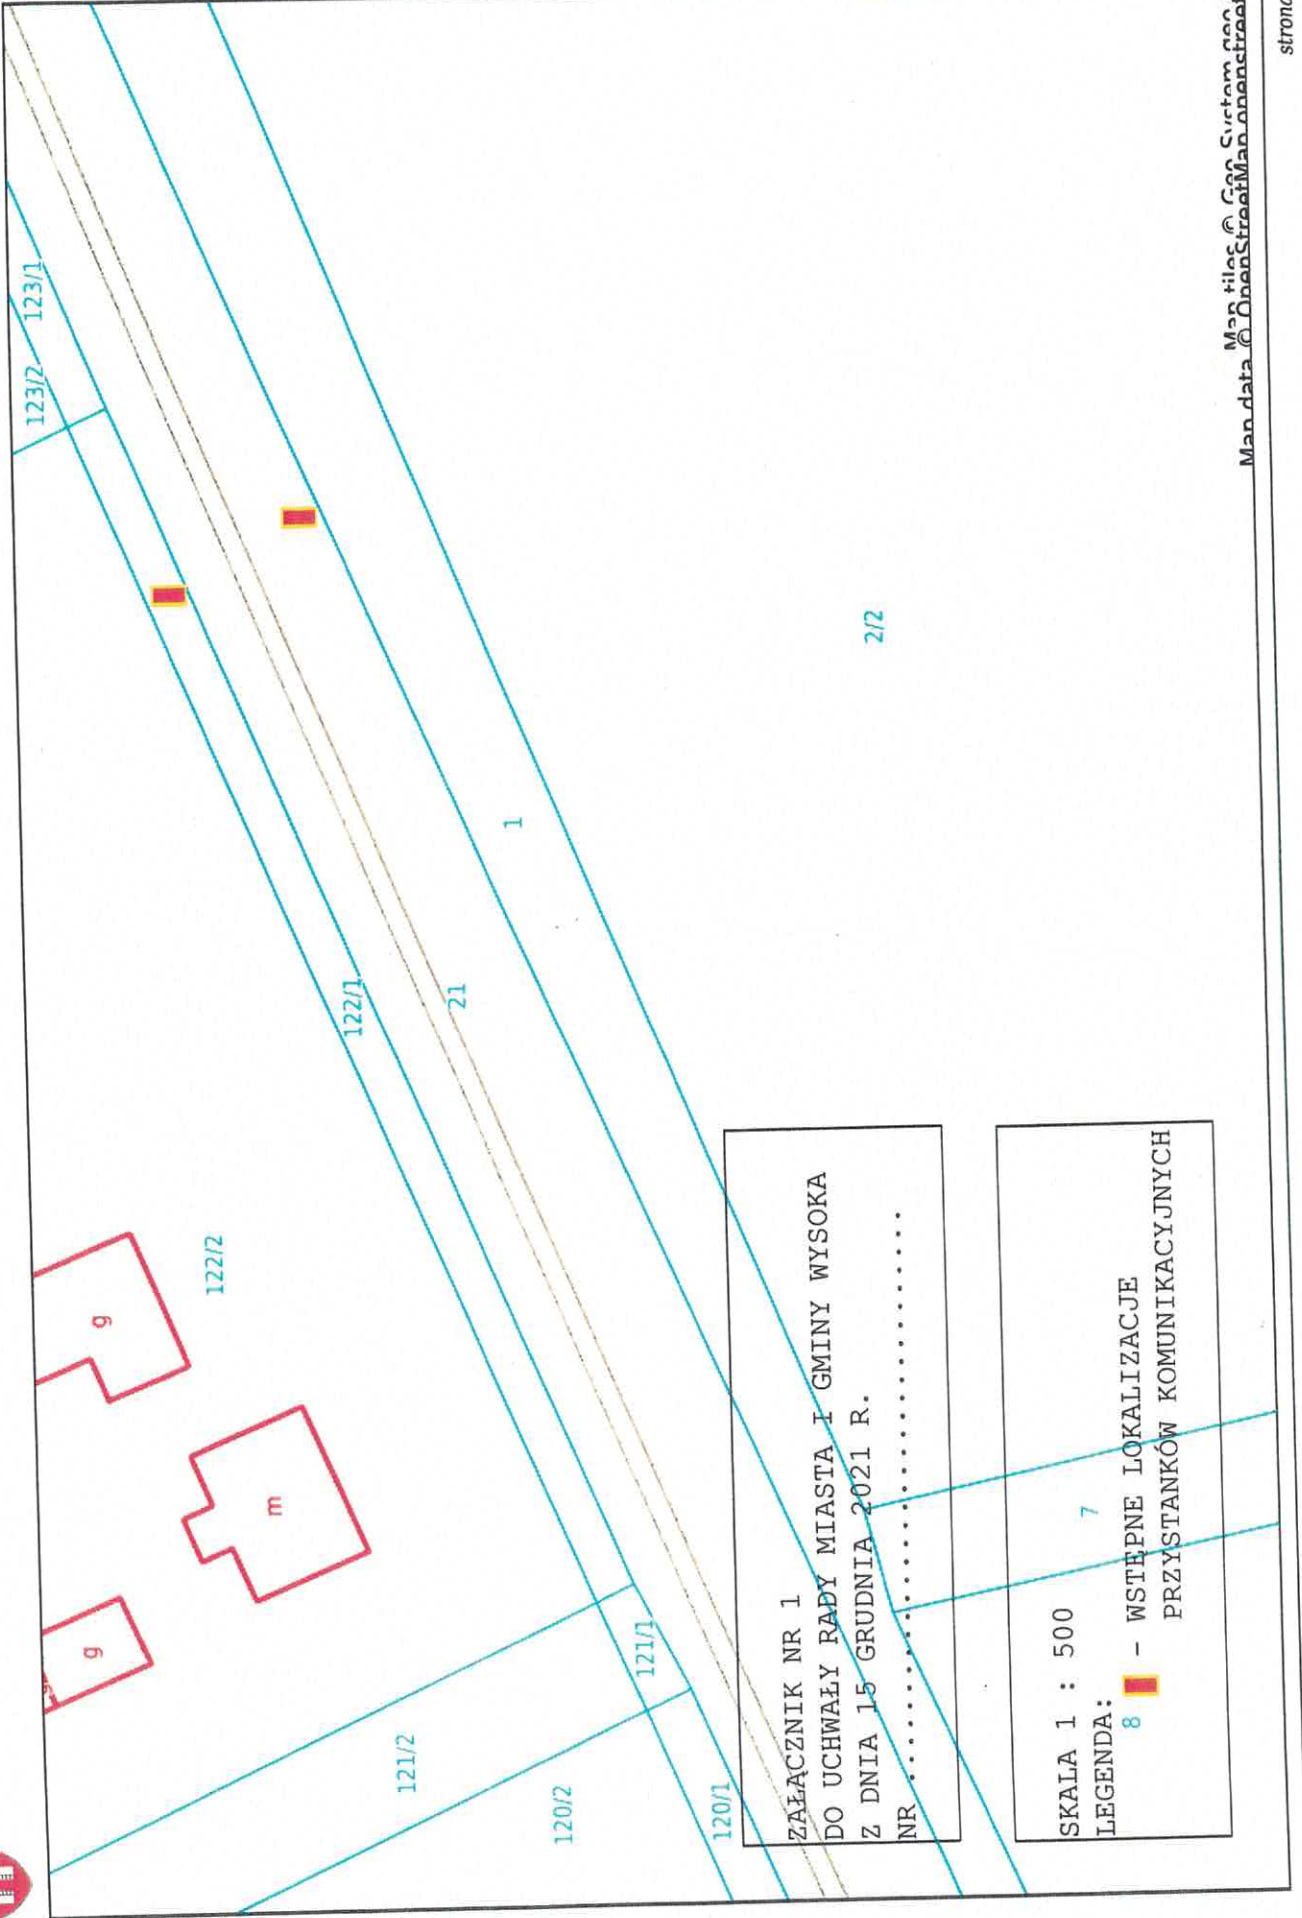

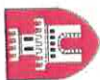


ZAŁĄCZNIK NR 2  
DO UCHWAŁY RADY MIASTA I GMINY WYSOKA  
Z DNIA 15 GRUDNIA 2021 R.  
NR 15.....

WYSOKA - OMIKZYSKI  
KIASKOWO - KUSKI

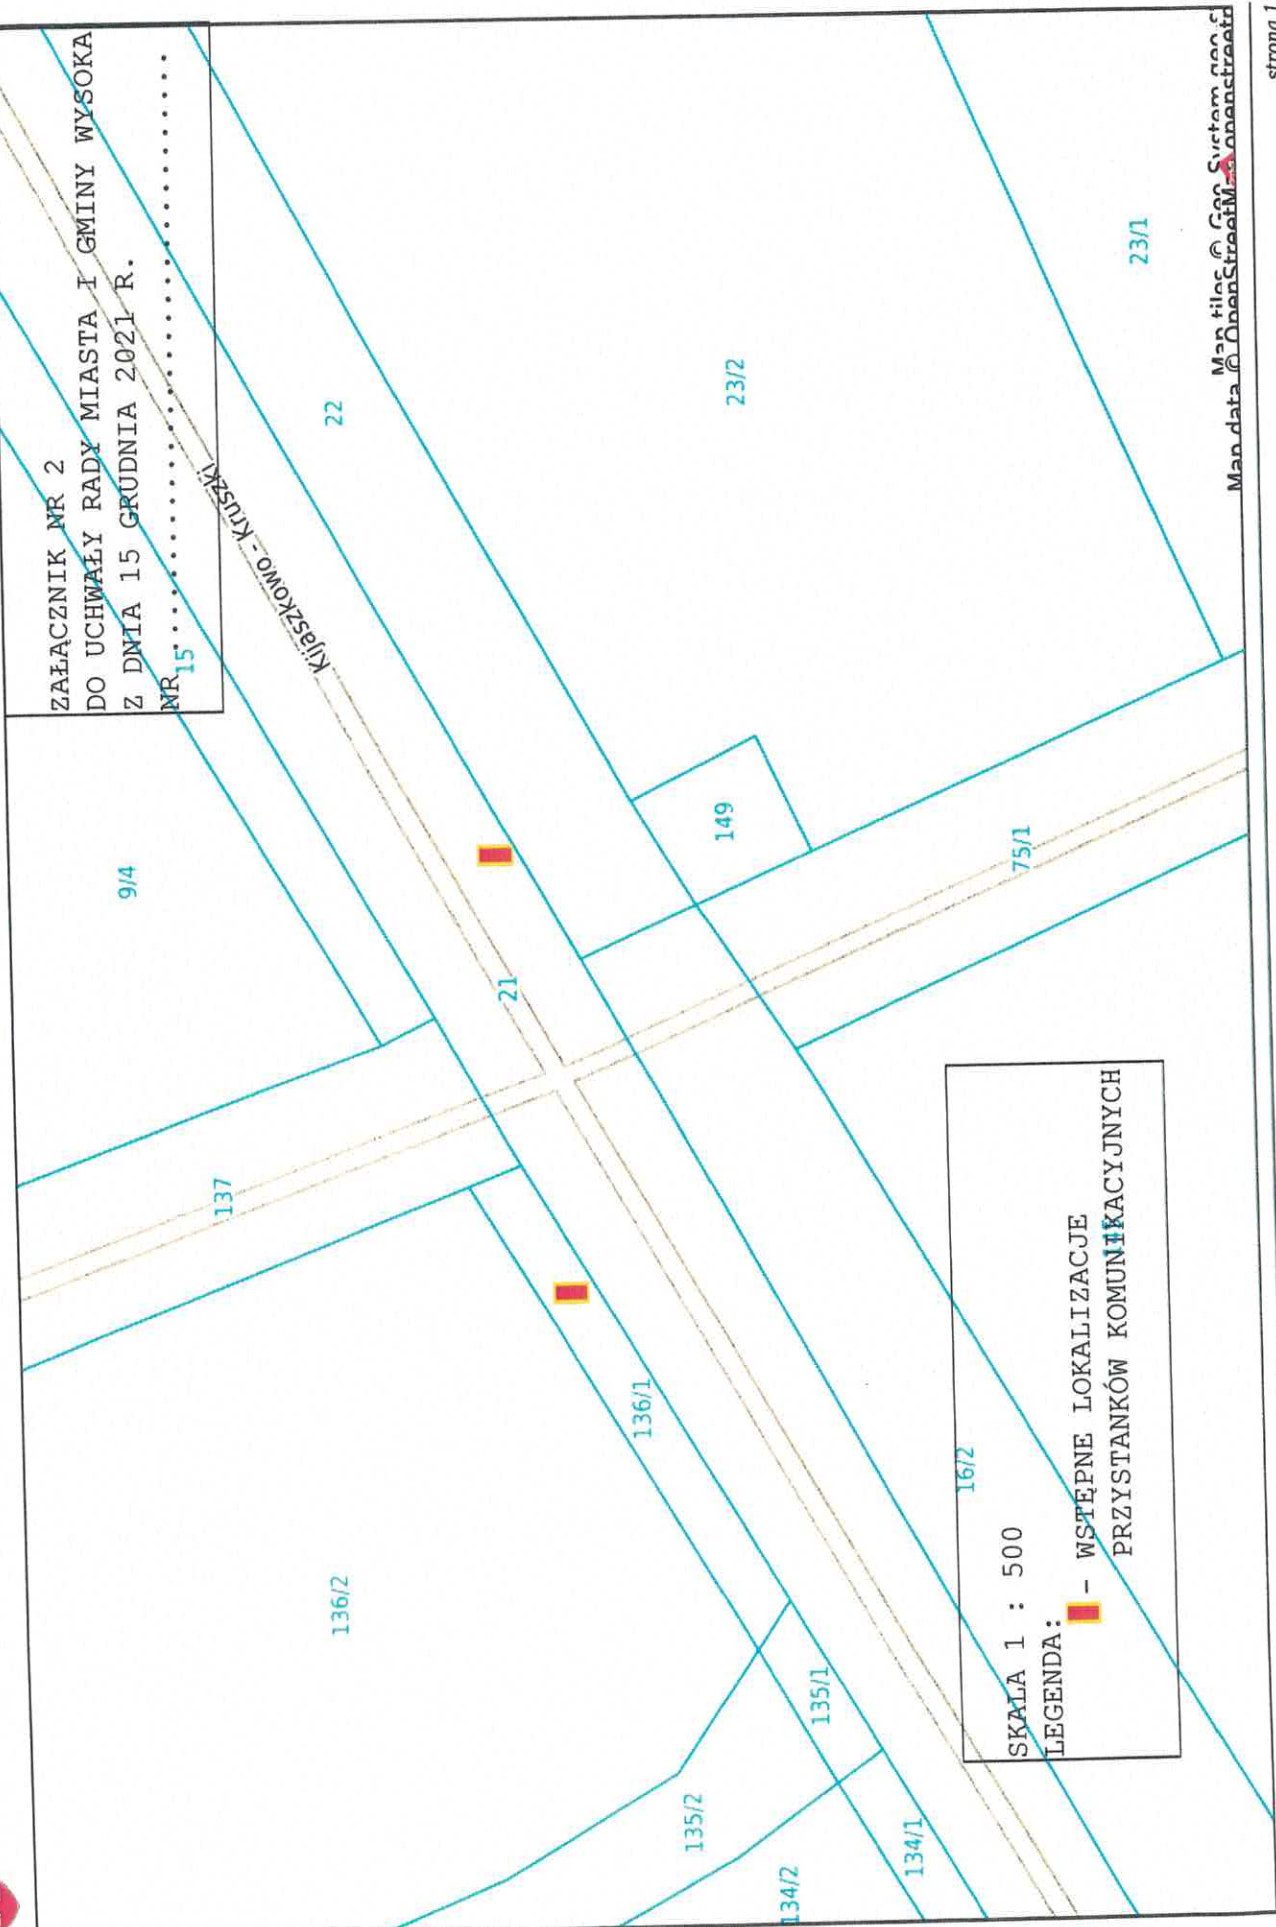

SKALA 1 : 500  
LEGENDA:  - WSTĘPNE LOKALIZACJE PRZYSTANKÓW KOMUNIKACYJNYCH