


STUDIUM UWARUNKOWAŃ I KIERUNKÓW ZAGOSPODAROWANIA PRZESTRZENNEGO GMINY WYSOKA. MIASTO WYSOKA KIERUNKI ZAGOSPODAROWANIA PRZESTRZENNEGO

1:5 000

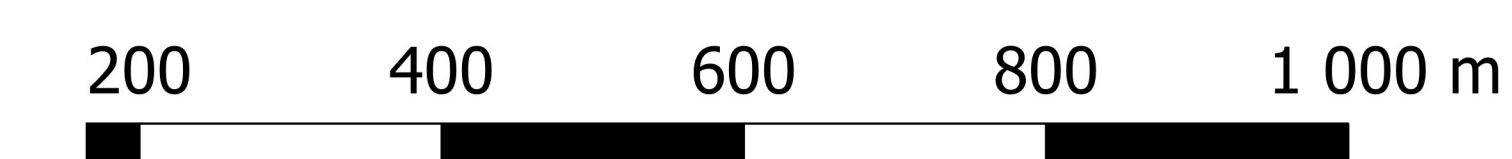

ZAŁĄCZNIK NR 2.4
DO UCHWAŁY NR .../.../...
RADY MIASTA I GMINY WYSOKA
Z DNIA

OZNACZENIA

- GRANICE ADMINISTRACYJNE**
 - GRANICE MIASTA WYSOKA
 - GRANICE OBREBU
- ŚRODOWISKO PRZYRODNICZE**
 - CIEK
 - PROJEKTOWANY KORYTARZ EKOLOGICZNY
 - TEREN ZAGROŻONY RUCHAMI MASOWYMI ZIEMI
 - GRANICE ZŁOŻA
 - ZŁOŻE WYBILANSOWANE
 - OBZAR GÓRNICZY
 - TEREN GÓRNICZY
 - GLÓWNY ZBIORNIK WÓD PODZIEMNYCH NR 133 ZBIORNIK MIĘDZYMORENOWY MŁOTKOWO
- ŚRODOWISKO KULTUROWE**
 - KOŚCIÓŁ W REJESTRZE ZABYTKÓW
 - CMENTARZ W REJESTRZE ZABYTKÓW
 - CMENTARZ W GMINNEJ/WOJEWÓDZKIEJ EWIDENCJI ZABYTKÓW
 - INNY OBIEKT W REJESTRZE ZABYTKÓW
 - INNY OBIEKT W GMINNEJ/WOJEWÓDZKIEJ EWIDENCJI ZABYTKÓW
 - MIEJSCE PAMIĘCI
 - GRANICE PARKU OBJĘTEGO OCHRONĄ KONSERWATORSKĄ W GMINNEJ/WOJEWÓDZKIEJ EWIDENCJI ZABYTKÓW
 - GRANICE ZABYTKOWEGO ZESPOŁU W REJESTRZE ZABYTKÓW
 - GRANICE ZABYTKOWEGO ZESPOŁU W GMINNEJ/WOJEWÓDZKIEJ EWIDENCJI ZABYTKÓW
 - STREFA ŚCISŁEJ OCHRONY KONSERWATORSKIEJ "A"
 - STREFA ŚCISŁEJ OCHRONY KONSERWATORSKIEJ "B"
 - STREFA ŚCISŁEJ OCHRONY KONSERWATORSKIEJ STANOWISKA ARCHEOLOGICZNEGO WPISANEGO DO REJESTRU ZABYTKÓW
 - STREFY OCHRONY STANOWISK ARCHEOLOGICZNYCH
- ZAGOSPODAROWANIE**
 - TERENY OSIEDLEŃCZE MIESZANE
 - TERENY USŁUGOWE
 - TERENY ROLNICZE
 - TERENY OBSŁUGI PRODUKCJI ROLNICZEJ
 - TERENY DZIAŁALNOŚCI GOSPODARCZEJ O PROFILU OGÓLNYM: PRODUKCYJNYM, USŁUGOWYM I MAGAZYNOWO-SKŁADOWYM
 - TERENY EKSPLOATACJI SUROWCÓW
 - TERENY LASÓW
 - TERENY ZIELENI KRAJOBRAZOWEJ
 - TERENY OGRODÓW DZIAŁKOWYCH
 - TERENY CMENTARZY
 - TERENY WÓD POWIERZCHNIOWYCH
 - TERENY INFRASTRUKTURY TECHNICZNEJ
- INFRASTRUKTURA TECHNICZNA**
 - OCZYSZCZALNIA ŚCIEKÓW
 - PRZEPOMPOWNIA ŚCIEKÓW
 - UJĘCIE WODY
 - STACJA REDUKCYJNA GAZU
 - GAZOCIĄG
 - LOKALIZACJA ELEKTROWNI WIATROWEJ, KTÓRA UZYSKAŁA POZWOLENIE NA BUDOWĘ
 - STREFA OCHRONNA ZWIĄZANA Z OGRANICZENIAMI W ZABUDOWIE ORAZ ZAGOSPODAROWANIU I UŻYTKOWANIU TERENU ZWIĄZANA Z LOKALIZACJĄ ELEKTROWNI WIATROWYCH, WYNIKAJĄCA Z POZWOLEŃ NA BUDOWĘ
 - OBZAR DLA ROZMIESZCZENIA ELEKTROWNI WIATROWYCH, WYNIKAJĄCY Z USTALEŃ MIEJSCOWYCH PLANÓW ZAGOSPODAROWANIA PRZESTRZENNEGO
 - STREFA OCHRONNA ZWIĄZANA Z OGRANICZENIAMI W ZABUDOWIE ORAZ ZAGOSPODAROWANIU I UŻYTKOWANIU TERENU ZWIĄZANA Z LOKALIZACJĄ ELEKTROWNI WIATROWYCH WYNIKAJĄCA Z USTALEŃ MIEJSCOWYCH PLANÓW ZAGOSPODAROWANIA PRZESTRZENNEGO
 - OBZAR DLA ROZMIESZCZENIA ELEKTROWNI FOTOWOLTAEICZNEJ
 - STREFA OCHRONNA ZWIĄZANA Z OGRANICZENIAMI W ZABUDOWIE ORAZ ZAGOSPODAROWANIU I UŻYTKOWANIU TERENU ZWIĄZANA Z LOKALIZACJĄ ELEKTROWNI FOTOWOLTAEICZNYCH

KOMUNIKACJA

- DROGA WOJEWÓDZKA
- DROGI POWIATOWE
- DROGI GMINNE
- DROGI INNE
- PROJEKTOWANA PÓŁNOCNO-WSCHODNIA OBWODNICA MIASTA WYSOKA I MIEJSCOWOŚCI WYSOCZKA
- PROJEKTOWANA POŁUDNIOWO-ZACHODNIA OBWODNICA MIASTA WYSOKA
- PROJEKTOWANA DROGA ROWEROWA
- KOLEJKA WĄSKOTOROWA

INNE UWARUNKOWANIA

- STREFA OCHRONY SANITARNEJ CMENTARZA

