


MIEJSCOWY PLAN ZAGOSPODAROWANIA PRZESTRZENNEGO MIASTA WYSOKA W OBSZARZE UL. DWORCOWEJ - REJON OGRÓDKÓW DZIAŁKOWYCH



SKALA 1:1000

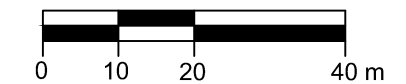

OZNACZENIA:


- GRANICE TERENU OBJĘTEGO UCHWAŁĄ (odsunięte o 1 m)
- LINIE ROZGRANICZAJĄCE TERENY O RÓŻNYM PRZEZNACZENIU LUB RÓŻNYCH ZASADACH ZAGOSPODAROWANIA
- OBOWIĄZUJĄCA LINIA ZABUDOWY
- NIEPRZEKRACZALNA LINIA ZABUDOWY
- MN TERENY ZABUDOWY MIESZKANIOWEJ JEDNORODZINNEJ
- MW TEREN ZABUDOWY MIESZKANIOWEJ WIELORODZINNEJ
- ZP TEREN ZIELENI URZĄDZONEJ
- ZD TEREN OGRODÓW DZIAŁKOWYCH
- KDG TERENY DRÓG PUBLICZNYCH KLASY GŁÓWNEJ
- KDD TERENY DRÓG PUBLICZNYCH KLASY DOJAZDOWEJ
- KDW TERENY DRÓG WEWNĘTRZNYCH
- KDW-P TEREN OBSŁUGI KOMUNIKACJI WEWNĘTRZNEJ - PARKING
- KXX TEREN DROGI WEWNĘTRZNEJ O CHARAKTERZE CIĄGU PIESZO-ROWEROWEGO
- K TEREN INFRASTRUKTURY TECHNICZNEJ - KANALIZACJA
- POSTULOWANE GRANICE PODZIAŁU DZIAŁEK BUDOWLANYCH
- OBIEKT UJĘTY W GMINNEJ EVIDENCJI ZABYTKÓW
- ELEKTROENERGETYCZNA LINIA NAPOWIETRZNA 15 KV WRAZ Z PASEM TECHNOLOGICZNYM

TEREN OBJĘTY PLANEM JEST OBJĘTY KONCEPCJĄ NR 4/2019/Ł Z DNIA 14.05.2019R. NA POSZUKIWANIE I ROZPOZNAWANIE ŹŁÓŻ ROPY NAFTOWEJ I GAZU ZIEMNEGO ORAZ WYDOBYWANIE ROPY NAFTOWEJ I GAZU ZIEMNEGO ZE ŹŁÓŻ NA OBSZARZE "ZŁOTÓW - ZABARTOWO", WAŻNA DO 14.08.2029R.

WYRYS ZE STUDIUM UWARUNKOWAŃ I KIERUNKÓW ZAGOSPODAROWANIA PRZESTRZENNEGO GMINY WYSOKA

- GRANICE TERENÓW OBJĘTYCH UCHWAŁĄ

SKALA 1 : 5 000

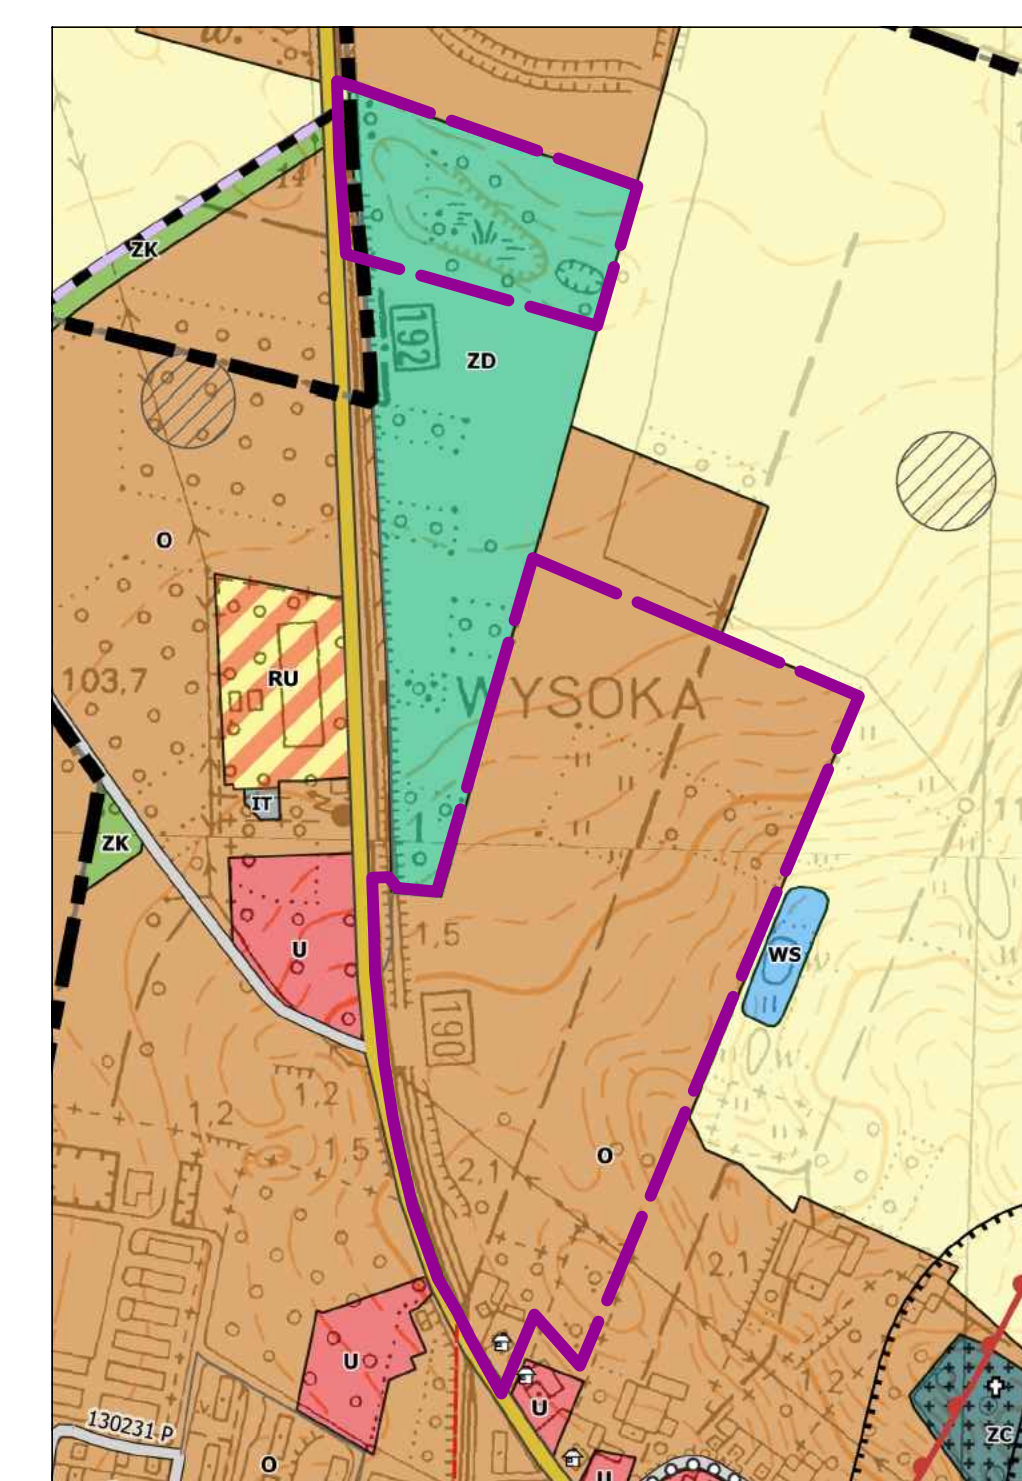

ZAGOSPODAROWANIE

- TERENY OSIEDLEŃCZE MIESZANE
- TERENY USŁUGOWE
- TERENY ROLNICZE
- TERENY OGRODÓW DZIAŁKOWYCH

