

MIEJSCOWY PLAN ZAGOSPODAROWANIA PRZESTRZENNEGO W OBRĘBIE GRUNTÓW WSI RUDNA, STARE I G MUROWO, GM. WYSOKA

RYSUNEK PLANU

SKALA 1: 1000



WIEŚ G MUROWO


ZAŁĄCZNIK NR 1, ARK.7
DO UCHWAŁY NR .../... / 2022
RADY MIASTA I GMINY WYSOKA
Z DNIA 2022 r.

UCHWAŁA OGŁOSZONA
W DZIENNIKU URZĘDOWYM
WOJEWÓDZTWA WIELKOPOLSKIEGO
POZ.
Z DNIA 2022 r.

OZNACZENIA OBOWIĄZUJĄCE

- GRANICA OBSZARU OBJĘTEGO PLANEM
- LINIE ROZGRANICZAJĄCE TERENY O RÓŻNYM PRZEZNACZENIU LUB RÓŻNYCH ZASADACH ZAGOSPODAROWANIA
- NIEPRZEKRACZALNE LINIE ZABUDOWY
- OBOWIĄZUJĄCE LINIE ZABUDOWY
- MN** TERENY ZABUDOWY MIESZKANIOWEJ JEDNORODZINNEJ
- RM** TERENY ZABUDOWY ZAGRODOWEJ

- MW** TERENY ZABUDOWY MIESZKANIOWEJ WIELORODZINNEJ
- KDW** TERENY DRÓG WEWNĘTRZNYCH
- KIERUNEK PRZEWAŻAJĄCEJ KALENICY BUDYNKU
- WYMIAROWANIE W METRACH
- OZNACZENIA INFORMACYJNE**
- ZABUDOWA ISTNIEJĄCA
- BUDYNKI W WOJEWÓDZKIEJ EWIDENCJI ZABYTKÓW

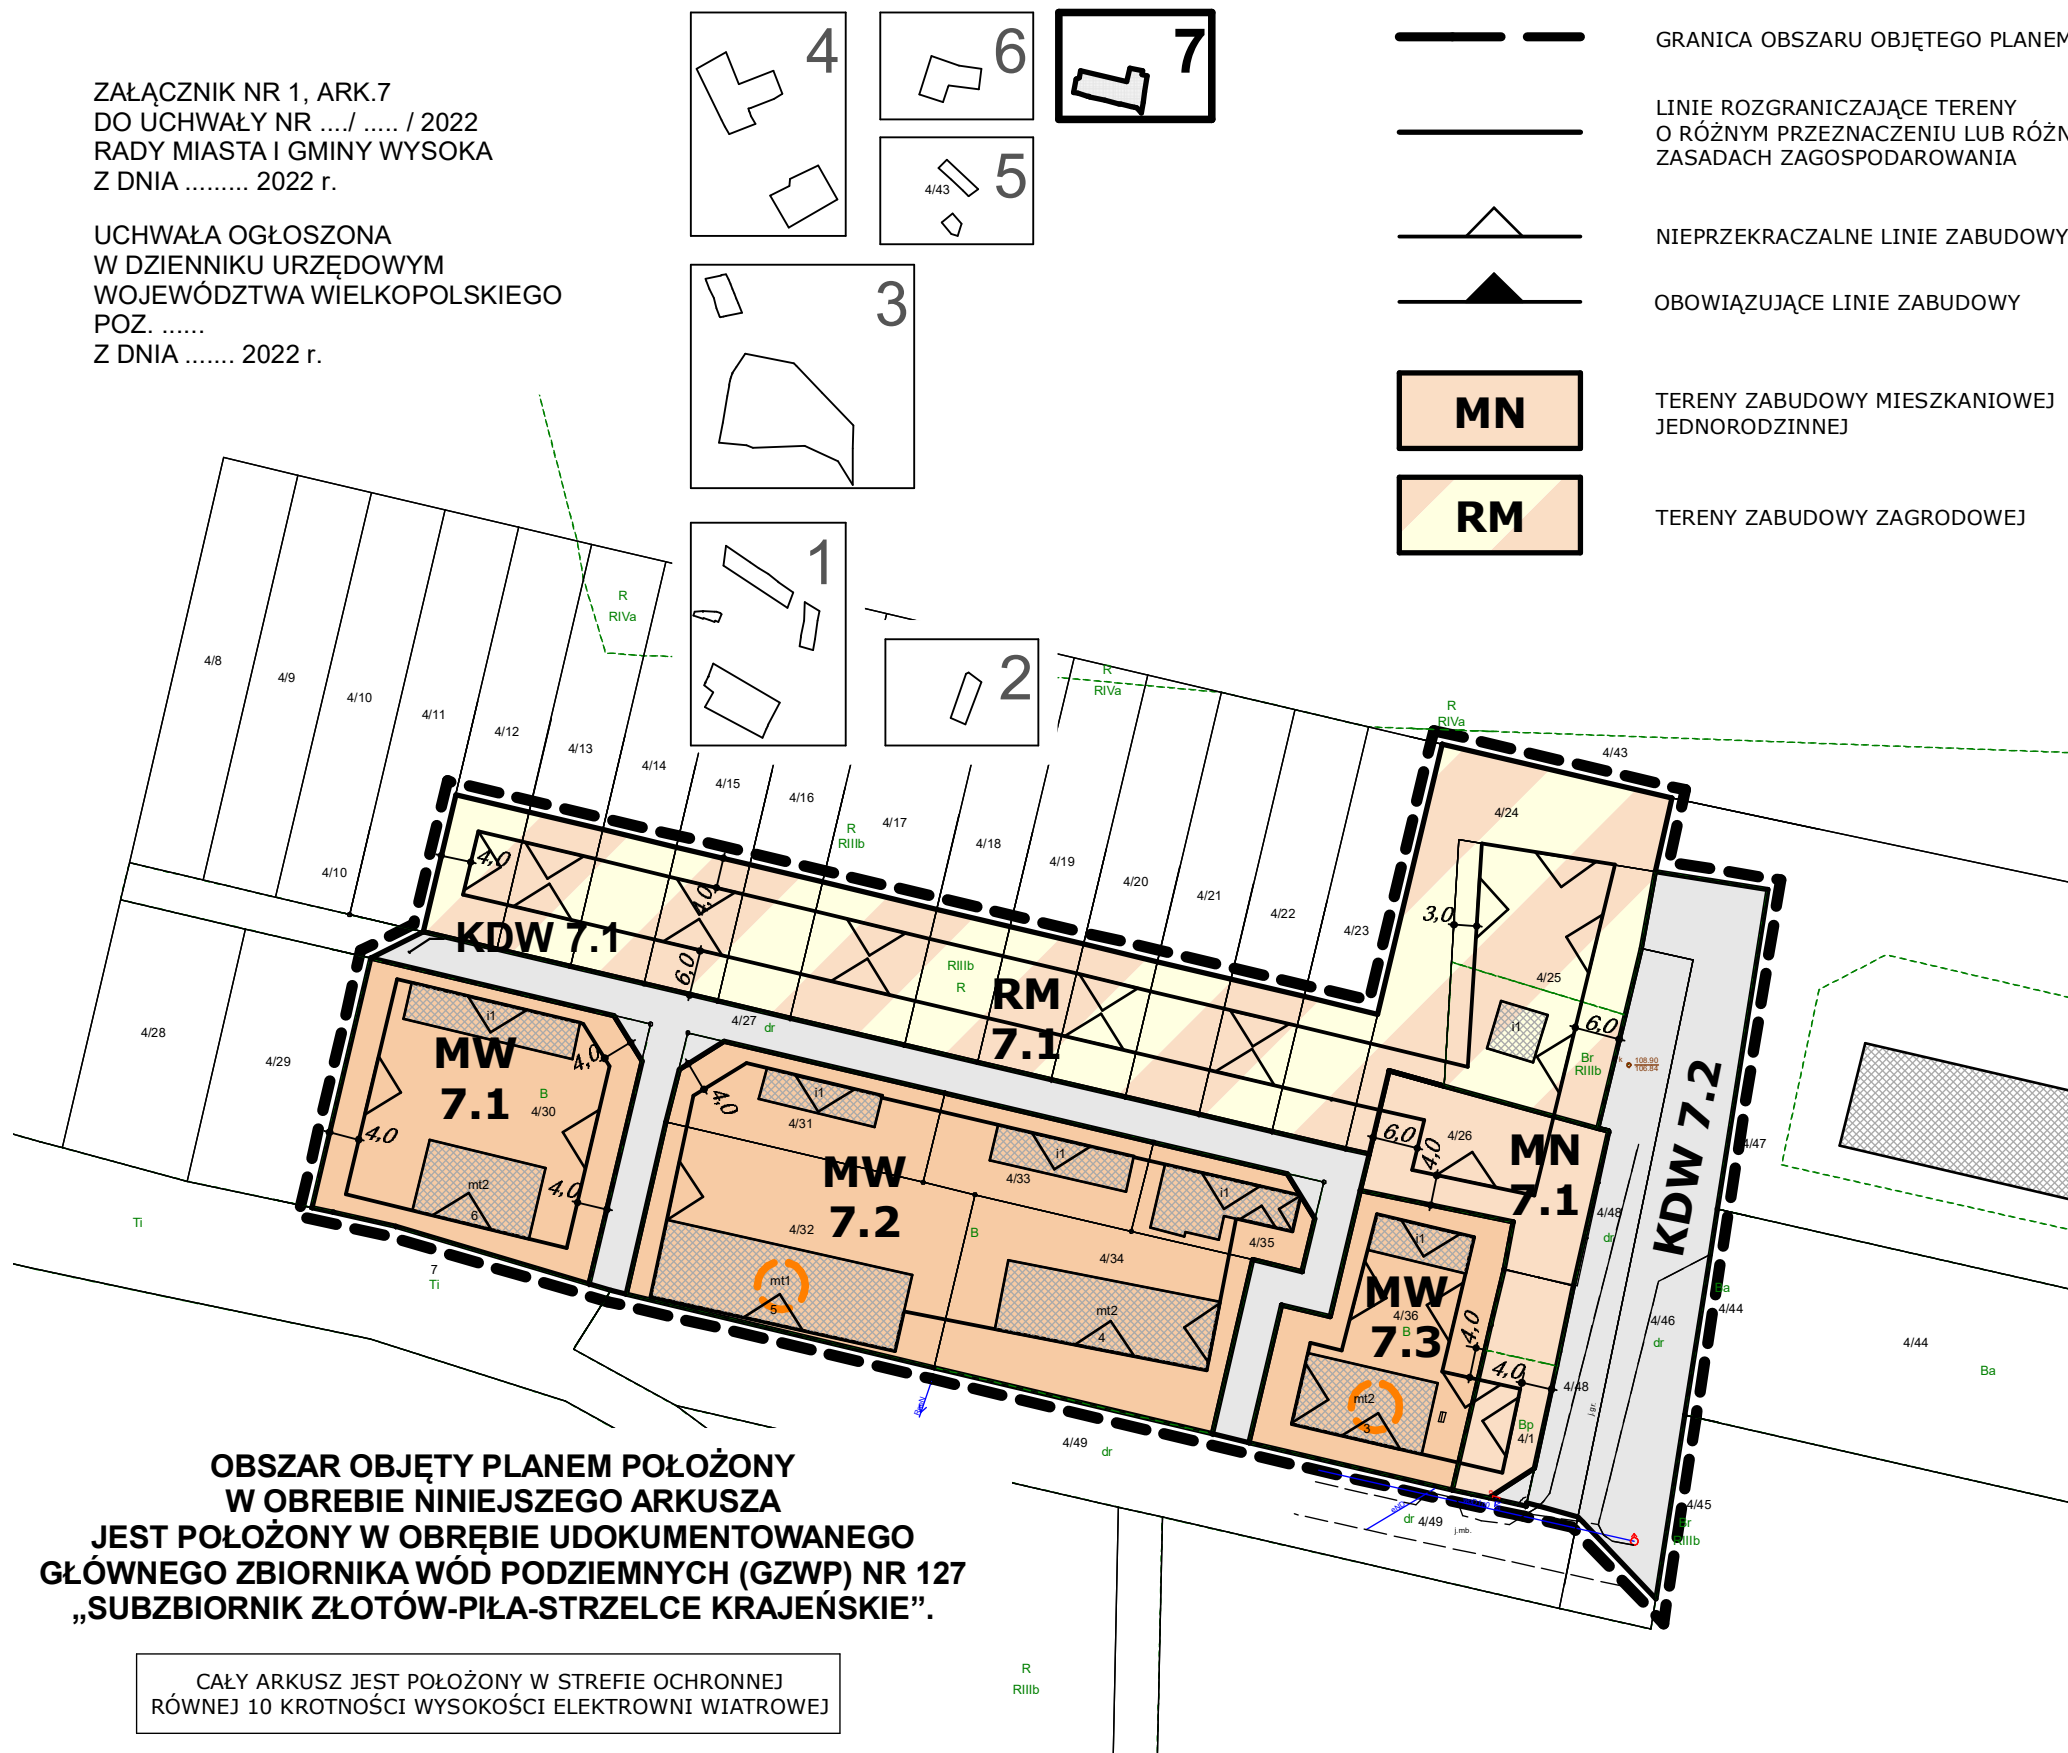

OBSZAR OBJĘTY PLANEM POŁOŻONY W OBRĘBIE NINIEJSZEGO ARKUSZA JEST POŁOŻONY W OBRĘBIE UDOKUMENTOWANEGO GŁÓWNEGO ZBIORNIKA WÓD PODZIEMNYCH (GZWP) NR 127 „SUBZBIORNIK ZŁÓTÓW-PIŁA-STRZELCE KRAJEŃSKIE”.

CAŁY ARKUSZ JEST POŁOŻONY W STREFIE OCHRONNEJ RÓWNEJ 10 KROTNOŚCI WYSOKOŚCI ELEKTROWNI WIATROWEJ