

MIEJSCOWY PLAN ZAGOSPODAROWANIA PRZESTRZENNEGO W OBRĘBIE GRUNTÓW WSI TŁUKOMY I KIJASZKOWO, GM. WYSOKA

RYSUNEK PLANU

WIEŚ TŁUKOMY

ZAŁĄCZNIK NR 1, ARK.3
DO UCHWAŁY NR / / 2022
RADY MIASTA I GMINY WYSOKA
Z DNIA 2022 r.

UCHWAŁA OGŁOSZONA
W DZIENNIKU URZĘDOWYM
WOJEWÓDZTWA WIELKOPOLSKIEGO
POZ.
Z DNIA 2022 r.

CAŁY OBSZAR OBJĘTY PLANEM POŁOŻONY
W OBRĘBIE NINIEJSZEGO ARKUSZA
JEST POŁOŻONY W OBRĘBIE UDOKUMENTOWANEGO
GŁÓWNEGO ZBIORNIKA WÓD PODZIEMNYCH (GZWP) NR 133
„ZBIORNIK MIĘDZYMORENOWY MŁOTKOWO”.

CAŁY ARKUSZ JEST POŁOŻONY W STREFIE OCHRONNEJ
RÓWNEJ 10 KROTNOŚCI WYSOKOŚCI ELEKTROWNI WIATROWEJ

OZNACZENIA OBOWIĄZUJĄCE


- GRANICA OBSZARU OBJĘTEGO PLANEM
- LINIE ROZGRANICZAJĄCE TERENY O RÓŻNYM PRZEZNACZENIU LUB RÓŻNYCH ZASADACH ZAGOSPODAROWANIA
- NIEPRZEKRACZALNE LINIE ZABUDOWY
- OBOWIĄZUJĄCE LINIE ZABUDOWY
- MN** TERENY ZABUDOWY MIESZKANIOWEJ JEDNORODZINNEJ
- KIERUNEK PRZEWAŻAJĄCEJ KALENICY BUDYNKU
- WYMIAROWANIE W METRACH

OZNACZENIA INFORMACYJNE


- ZABUDOWA ISTNIEJĄCA
- ZASADA PODZIAŁU NA DZIAŁKI BUDOWLANE
- GRANICA GZWP NR 133 ZBIORNIK MIĘDZYMORENOWY MŁOTKOWO



SKALA 1: 1000

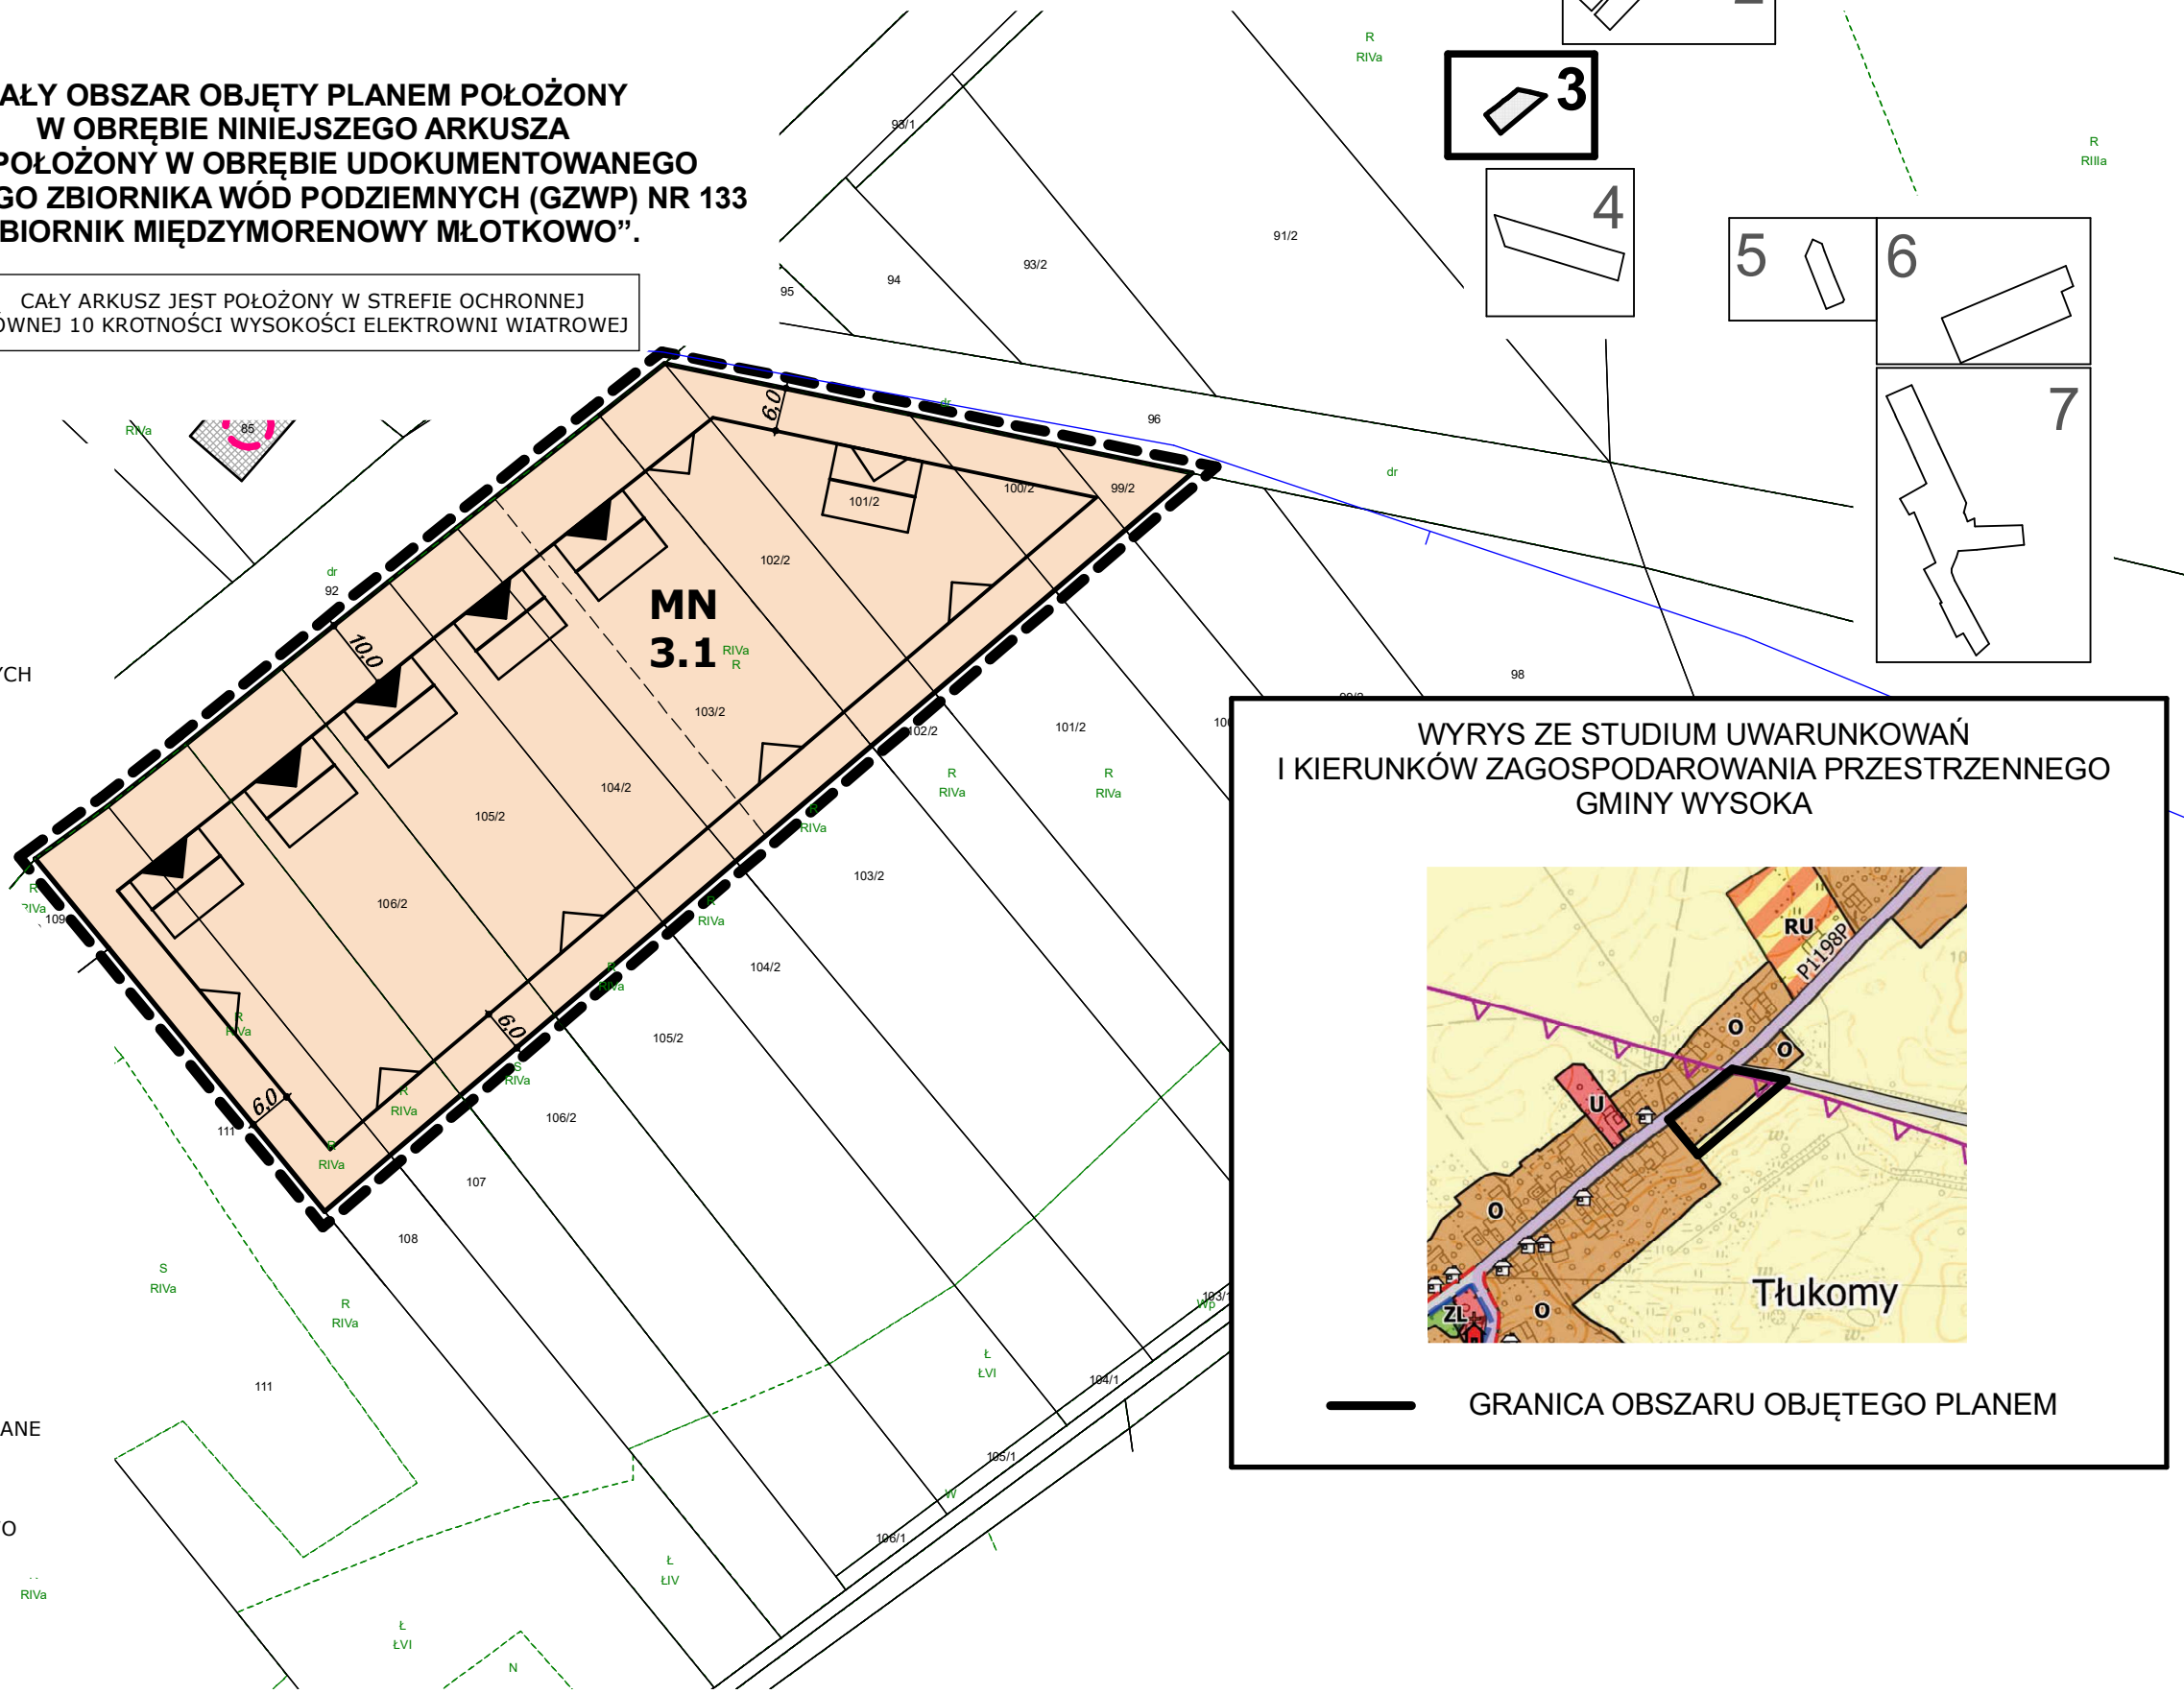

WYRYS ZE STUDIUM UWARUNKOWAŃ I KIERUNKÓW ZAGOSPODAROWANIA PRZESTRZENNEGO GMINY WYSOKA

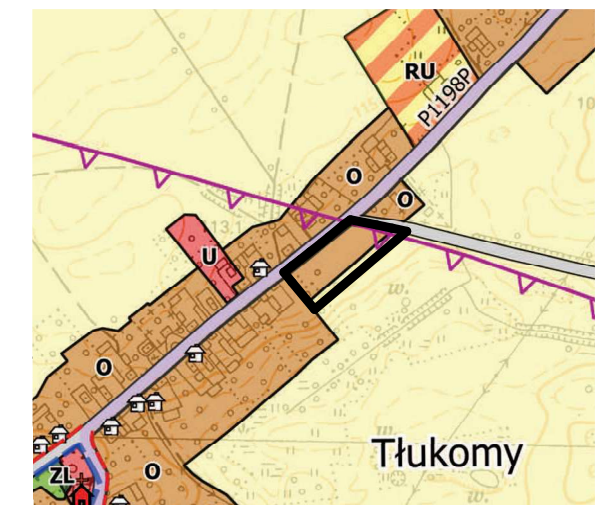

GRANICA OBSZARU OBJĘTEGO PLANEM