

# MIEJSCOWY PLAN ZAGOSPODAROWANIA PRZESTRZENNEGO W OBRĘBIE GRUNTÓW WSI MŁOTKOWO, JEZIORKI KOSZTOWSKIE I WYSOCZKA, GM. WYSOKA

## RYSUNEK PLANU

### WIEŚ JEZIORKI KOSZTOWSKIE


ZAŁĄCZNIK NR 1, ARK.4  
DO UCHWAŁY NR ..... / ..... / 2022  
RADY MIASTA I GMINY WYSOKA  
Z DNIA ..... 2022 r.

UCHWAŁA OGŁOSZONA  
W DZIENNIKU URZĘDOWYM  
WOJEWÓDZTWA WIELKOPOLSKIEGO  
POZ. ....  
Z DNIA ..... 2022 r.

OBSZAR OBJĘTY PLANEM POŁOŻONY  
W OBRĘBIE NINIEJSZEGO ARKUSZA  
JEST POŁOŻONY W OBRĘBIE UDOKUMENTOWANEGO  
GŁÓWNEGO ZBIORNIKA WÓD PODZIEMNYCH (GZWP) NR 133  
„ZBIORNIK MIĘDZYMORENOWY MŁOTKOWO”.

CAŁY ARKUSZ JEST POŁOŻONY W STREFIE OCHRONNEJ  
RÓWNEJ 10 KROTNOŚCI WYSOKOŚCI ELEKTROWNI WIATROWEJ

SKALA 1: 1000

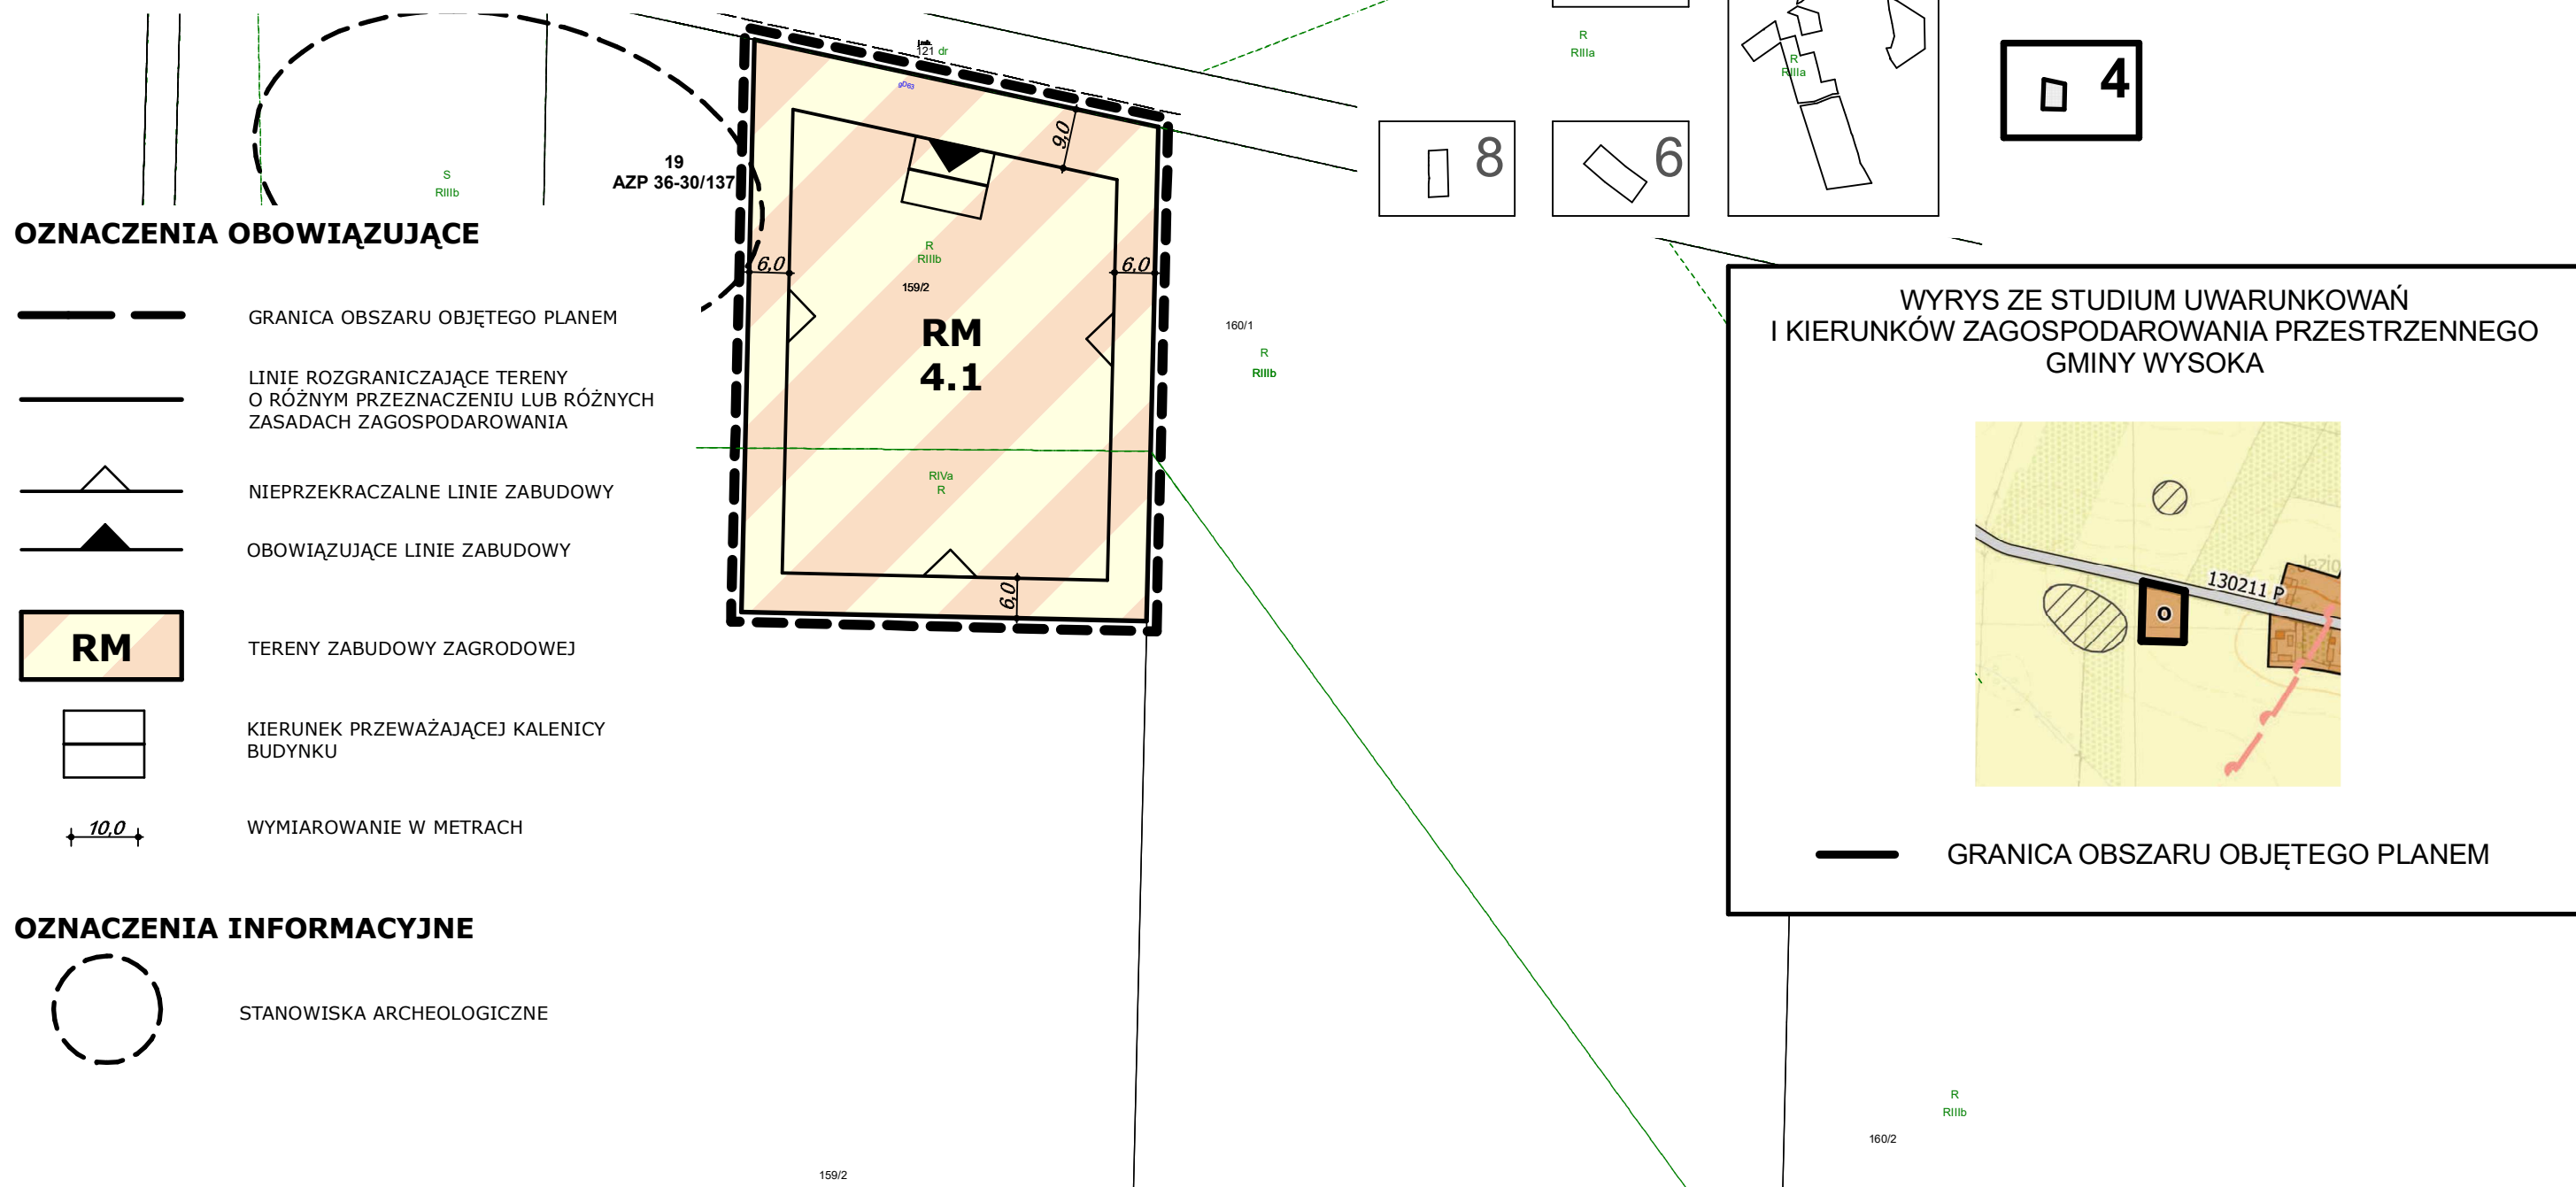

#### OZNACZENIA OBOWIĄZUJĄCE

- GRANICA OBSZARU OBJĘTEGO PLANEM
- LINIE ROZGRANICZAJĄCE TERENY O RÓŻNYM PRZEZNACZENIU LUB RÓŻNYCH ZASADACH ZAGOSPODAROWANIA
- NIEPRZEKRACZALNE LINIE ZABUDOWY
- OBOWIĄZUJĄCE LINIE ZABUDOWY
- TERENY ZABUDOWY ZAGRODOWEJ
- KIERUNEK PRZEWAŻAJĄCEJ KALENICY BUDYNKU
- WYMIAROWANIE W METRACH

#### OZNACZENIA INFORMACYJNE

- STANOWISKA ARCHEOLOGICZNE