


MIEJSCOWY PLAN ZAGOSPODAROWANIA PRZESTRZENNEGO W OBRĘBIE GRUNTÓW WSI MŁOTKOWO, JEZIORKI KOSZTOWSKIE I WYSOCZKA, GM. WYSOKA

RYSUNEK PLANU

WIEŚ WYSOCZKA

ZAŁĄCZNIK NR 1, ARK.8
DO UCHWAŁY NR .../... / 2022
RADY MIASTA I GMINY WYSOKA
Z DNIA 2022 r.

UCHWAŁA OGŁOSZONA
W DZIENNIKU URZĘDOWYM
WOJEWÓDZTWA WIELKOPOLSKIEGO
POZ.
Z DNIA 2022 r.

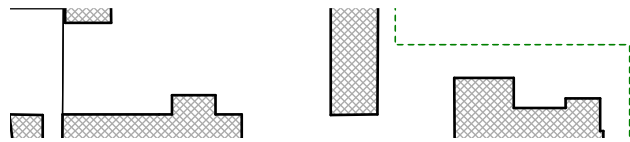

OZNACZENIA OBOWIĄZUJĄCE

— GRANICA OBSZARU OBJĘTEGO PLANEM

— LINIE ROZGRANICZAJĄCE TERENY
O RÓŻNYM PRZEZNACZENIU LUB RÓŻNYCH
ZASADACH ZAGOSPODAROWANIA

— NIEPRZEKRACZALNE LINIE ZABUDOWY

RM TERENY ZABUDOWY ZAGRODOWEJ

MNU TERENY ZABUDOWY MIESZKANIOWEJ
JEDNORODZINNEJ Z USŁUGAMI

10.0 WYMIAROWANIE W METRACH

OZNACZENIA INFORMACYJNE

▨ ZABUDOWA ISTNIEJĄCA

⊕ BUDYNKI W GMINNEJ EWIDENCJI ZABYTKÓW

⊕ KAPLICZKA, KRZYŻ PRZYDROŻNY, POMNIK

▭ GRANICA GZWP NR 133
ZBIORNIK MIĘDZYMORENOWY MŁOTKOWO

SKALA 1: 1000

