


PROPOZYCJA ZAMIENNA OBWODNIC MIASTA WYSOKA DROGI KLASY "G"

OPRACOWAŁ: HENRYK STAŃCZYK

DATA OPRACOWANIA: 15.10.2018r.
DATA MODYFIKACJI: 19.01.2021r.

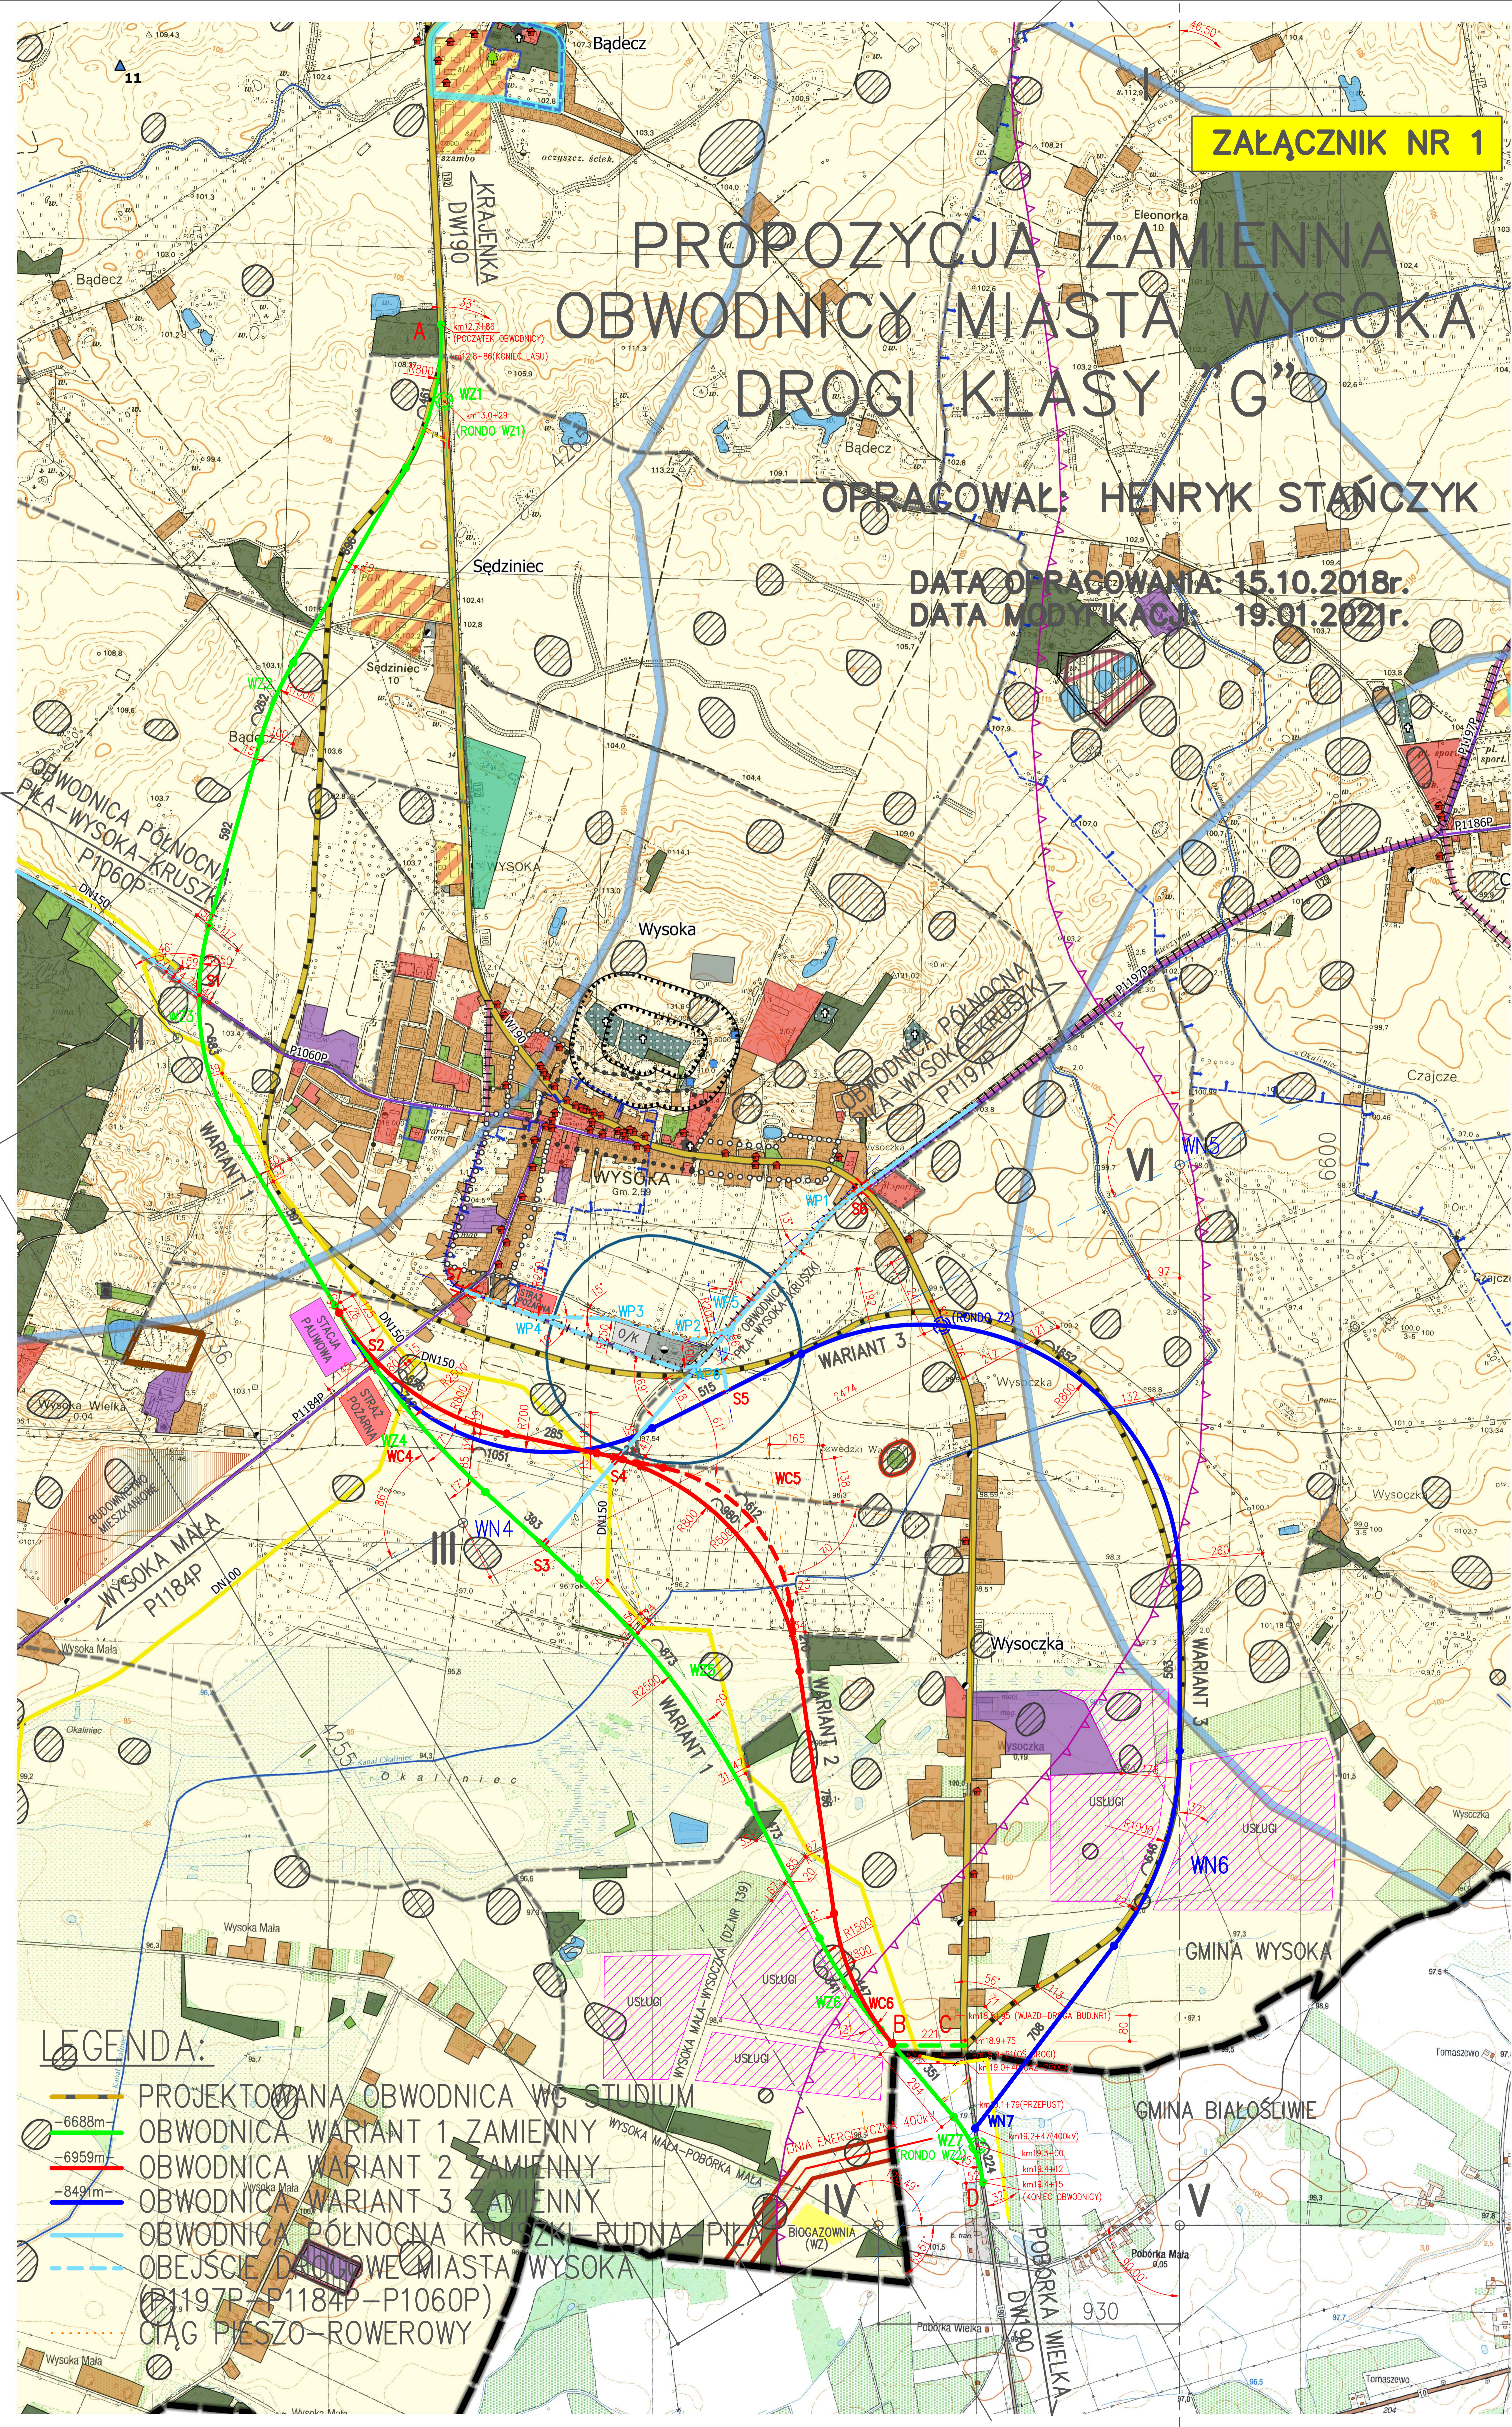

LEGENDA:

- PROJEKTOWANA OBWODNICA WG STUDIUM
- OBWODNICA WARIANT 1 ZAMIENNY
- OBWODNICA WARIANT 2 ZAMIENNY
- OBWODNICA WARIANT 3 ZAMIENNY
- OBWODNICA PÓŁNOCNA KRÓZKI RUDNA (PIA)
- OBEJŚCIE DROGOWE MIASTA WYSOKA (P1197P - P1184P - P1060P)
- CIĄG PIESZO-ROWEROWY