


# PROPOZYCJA ZAMIENNA OBWODNICY MIASTA WYSOKA DROGI KLASY "G"

OPRACOWAŁ: HENRYK STAŃCZYK

DATA OPRACOWANIA: 15.10.2018r.  
DATA MODYFIKACJI: 19.03.2021r.  
DATA DZUPŁNIENIA: 25.03.2021r.

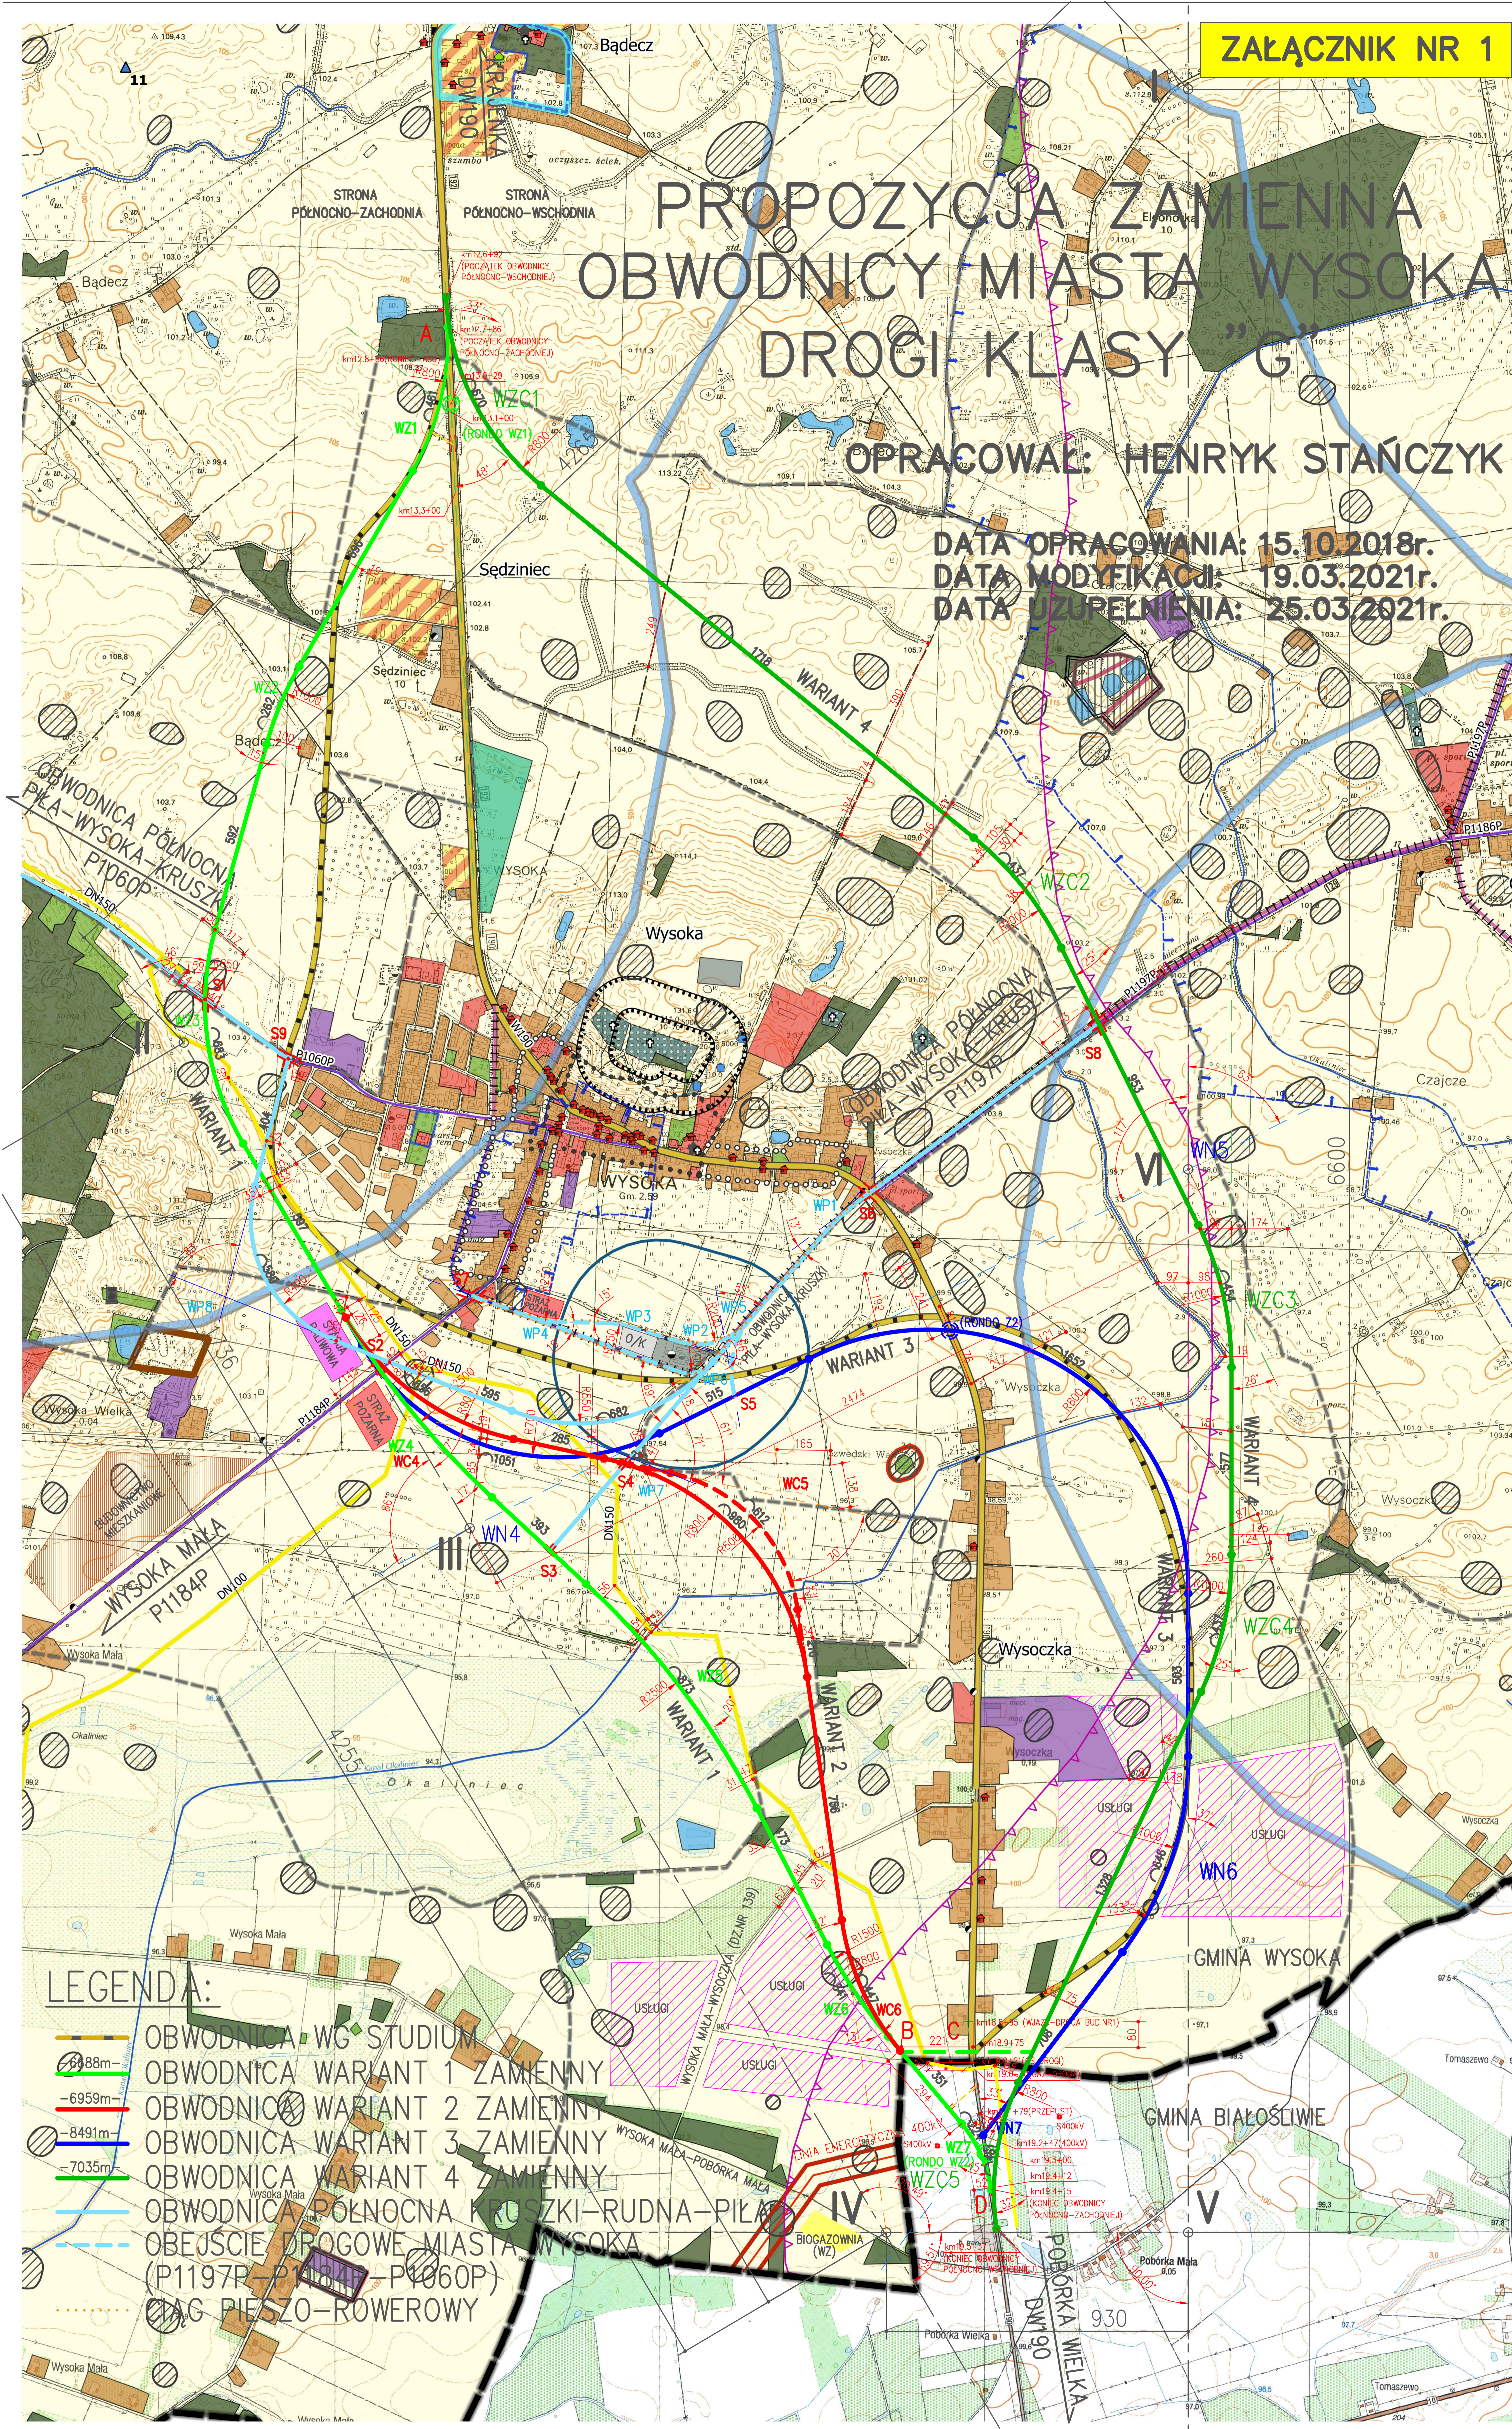

## LEGENDA:

- OBWODNICA WG STUDIUM
- OBWODNICA WARIANT 1 ZAMIENNY
- OBWODNICA WARIANT 2 ZAMIENNY
- OBWODNICA WARIANT 3 ZAMIENNY
- OBWODNICA WARIANT 4 ZAMIENNY
- OBWODNICA POŁNOCNA KRUSZKI-RUDNA-PIŁA
- OBEJŚCIE DROGOWE MIASTA WYSOKA (P1197P, P1184P, P1060P)
- ŚLĄG PIESZO-ROWEROWY