


MIEJSCOWY PLAN ZAGOSPODAROWANIA PRZESTRZENNEGO MIASTA WYSOKA W REJONIE ULIC: DWORCOWEJ, KOŚCIUSZKI, AKACJOWEJ - STRONA POŁUDNIOWA, STRZELECKIEJ, ŚW. WALENTEGO I KOŚCIELNEJ


SKALA 1:1000
0 10 20 40 m

Wyrys ze studium uwarunkowań i kierunków
zagospodarowania przestrzennego gminy Wysoka

SKALA 1 : 10 000
0 100 200 300 m

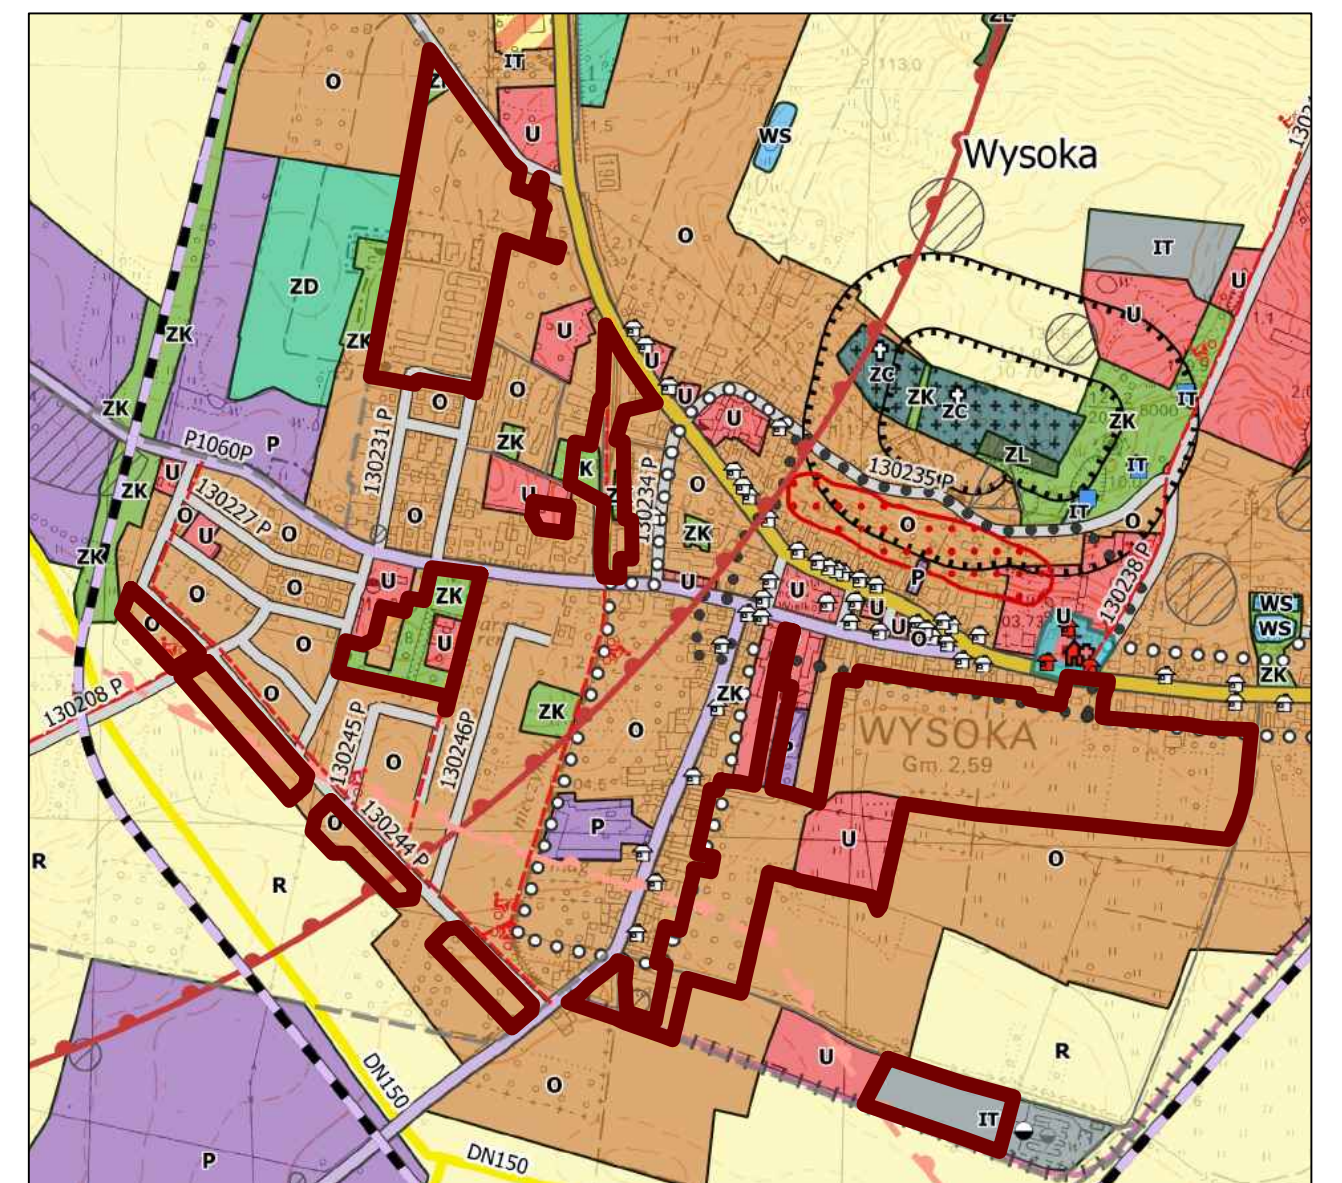

- GRANICA OBSZARU OBJĘTEGO UCHWAŁĄ
- TERENY OSIEDLENICZE MIESZANE
- TERENY USŁUGOWE
- TERENY DZIAŁALNOŚCI GOSPODARZEJ O PROFILU OGÓLNYM: PRODUKCYJNYM, USŁUGOWYM I MAGAZYNOWO-SKŁADOWYM
- TERENY ZIELENI KRAJOBRAZOWEJ
- TERENY INFRASTRUKTURY TECHNICZNEJ
- GRANICE PARKU OBJĘTEGO OCHRONĄ KONSERWATORSKĄ W GMINNEJ/WOJEWÓDZKIEJ EWIDENCJI ZABYTKÓW
- STREFA ŚCISLEJ OCHRONY KONSERWATORSKIEJ "A"
- STREFA ŚCISLEJ OCHRONY KONSERWATORSKIEJ "B"
- STREFA OCHRONNA ZWIĄZANA Z OGRANICZENIAMI W ZABUDOWIE ORAZ ZAGOSPODAROWANIU I UŻYTKOWANIU TERENU ZWIĄZANA Z LOKALIZACJĄ ELEKTROWNI WIATROWYCH, WYNIKAJĄCA Z POZWOLEŃ NA BUDOWĘ
- STREFA OCHRONNA ZWIĄZANA Z OGRANICZENIAMI W ZABUDOWIE ORAZ ZAGOSPODAROWANIU I UŻYTKOWANIU TERENU ZWIĄZANA Z LOKALIZACJĄ ELEKTROWNI WIATROWYCH WYNIKAJĄCA Z USTALEŃ MIEJSCOWYCH PLANÓW ZAGOSPODAROWANIA PRZESTRZENNEGO

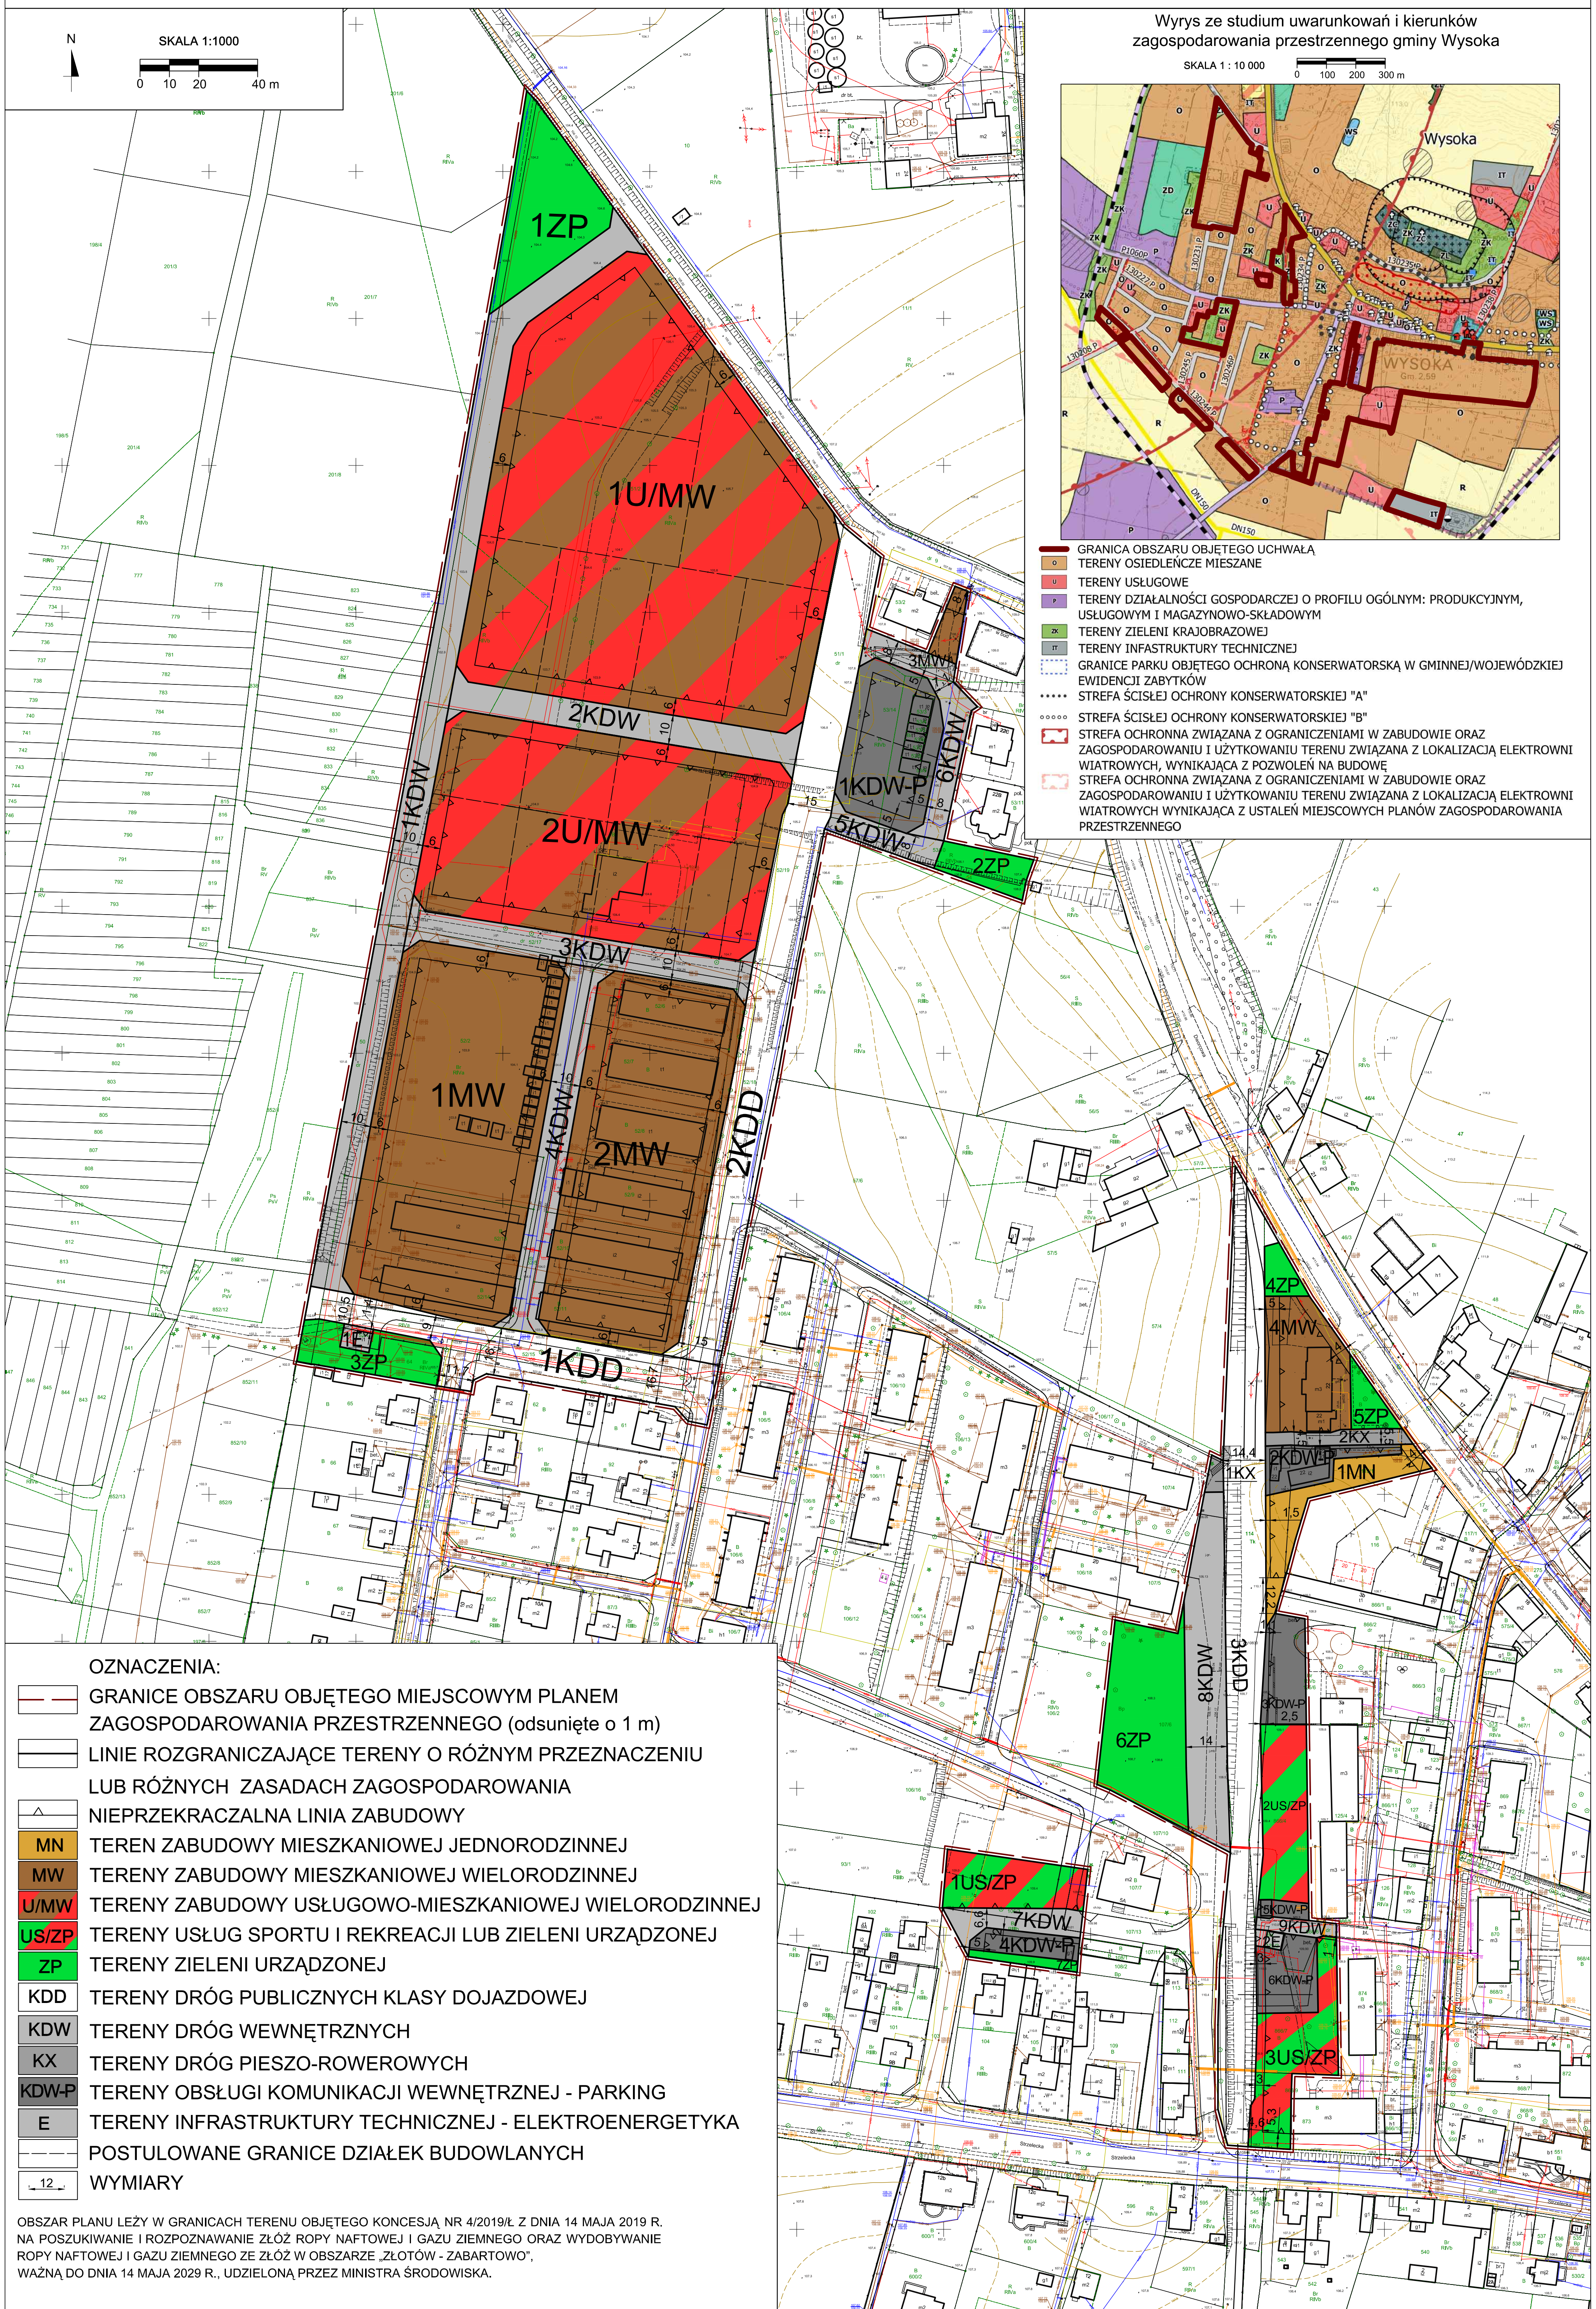

OZNACZENIA:

- GRANICE OBSZARU OBJĘTEGO MIEJSCOWYM PLANEM ZAGOSPODAROWANIA PRZESTRZENNEGO (odsunięte o 1 m)
- LINIE ROZGRANICZAJĄCE TERENY O RÓŻNYM PRZEZNACZENIU LUB RÓŻNYCH ZASADACH ZAGOSPODAROWANIA
- NIEPRZEKACZALNA LINIA ZABUDOWY
- MN TEREN ZABUDOWY MIESZKANIOWEJ JEDNORODZINNEJ
- MW TERENY ZABUDOWY MIESZKANIOWEJ WIELORODZINNEJ
- U/MW TERENY ZABUDOWY USŁUGOWO-MIESZKANIOWEJ WIELORODZINNEJ
- US/ZP TERENY USŁUG SPORTU I REKREACJI LUB ZIELENI URZĄDZONEJ
- ZP TERENY ZIELENI URZĄDZONEJ
- KDD TERENY DRÓG PUBLICZNYCH KLASY DOJAZDOWEJ
- KDW TERENY DRÓG WEWNĘTRZNYCH
- KX TERENY DRÓG PIESZO-ROWEROWYCH
- KDW-P TERENY OBSŁUGI KOMUNIKACJI WEWNĘTRZNEJ - PARKING
- E TERENY INFRASTRUKTURY TECHNICZNEJ - ELEKTROENERGETYKA
- POSTULOWANE GRANICE DZIAŁEK BUDOWLANYCH
- WYMIARY

OBZAR PLANU LEŻY W GRANICACH TERENU OBJĘTEGO KONCESJĄ NR 4/2019/L Z DNIA 14 MAJA 2019 R. NA POSZUKIWANIE I ROZPOZNAWANIE ŻŁÓŻ ROPY NAFTOWEJ I GAZU ZIEMNEGO ORAZ WYDOBYWANIE ROPY NAFTOWEJ I GAZU ZIEMNEGO ZE ŻŁÓŻ W OBSZARZE „ZŁOTÓW - ZABARTOWO”, WAŻNA DO DNIA 14 MAJA 2029 R., UDZIELONĄ PRZEZ MINISTRA ŚRODOWISKA.