


RYSUNEK PLANU

SKALA 1: 1000

WIEŚ JEZIORKI KOSZTOWSKIE

ZALĄCZNIK NR 1, ARK.5
DO UCHWAŁY NR / 2022
RADY MIASTA I GMINY WYSOKA
Z DNIA 2022 r.

UCHWAŁA OGŁOSZONA
W DZIENNIKU URZĘDOWYM
WOJEWÓDZTWA WIELKOPOLSKIEGO
POZ.
Z DNIA 2022 r.

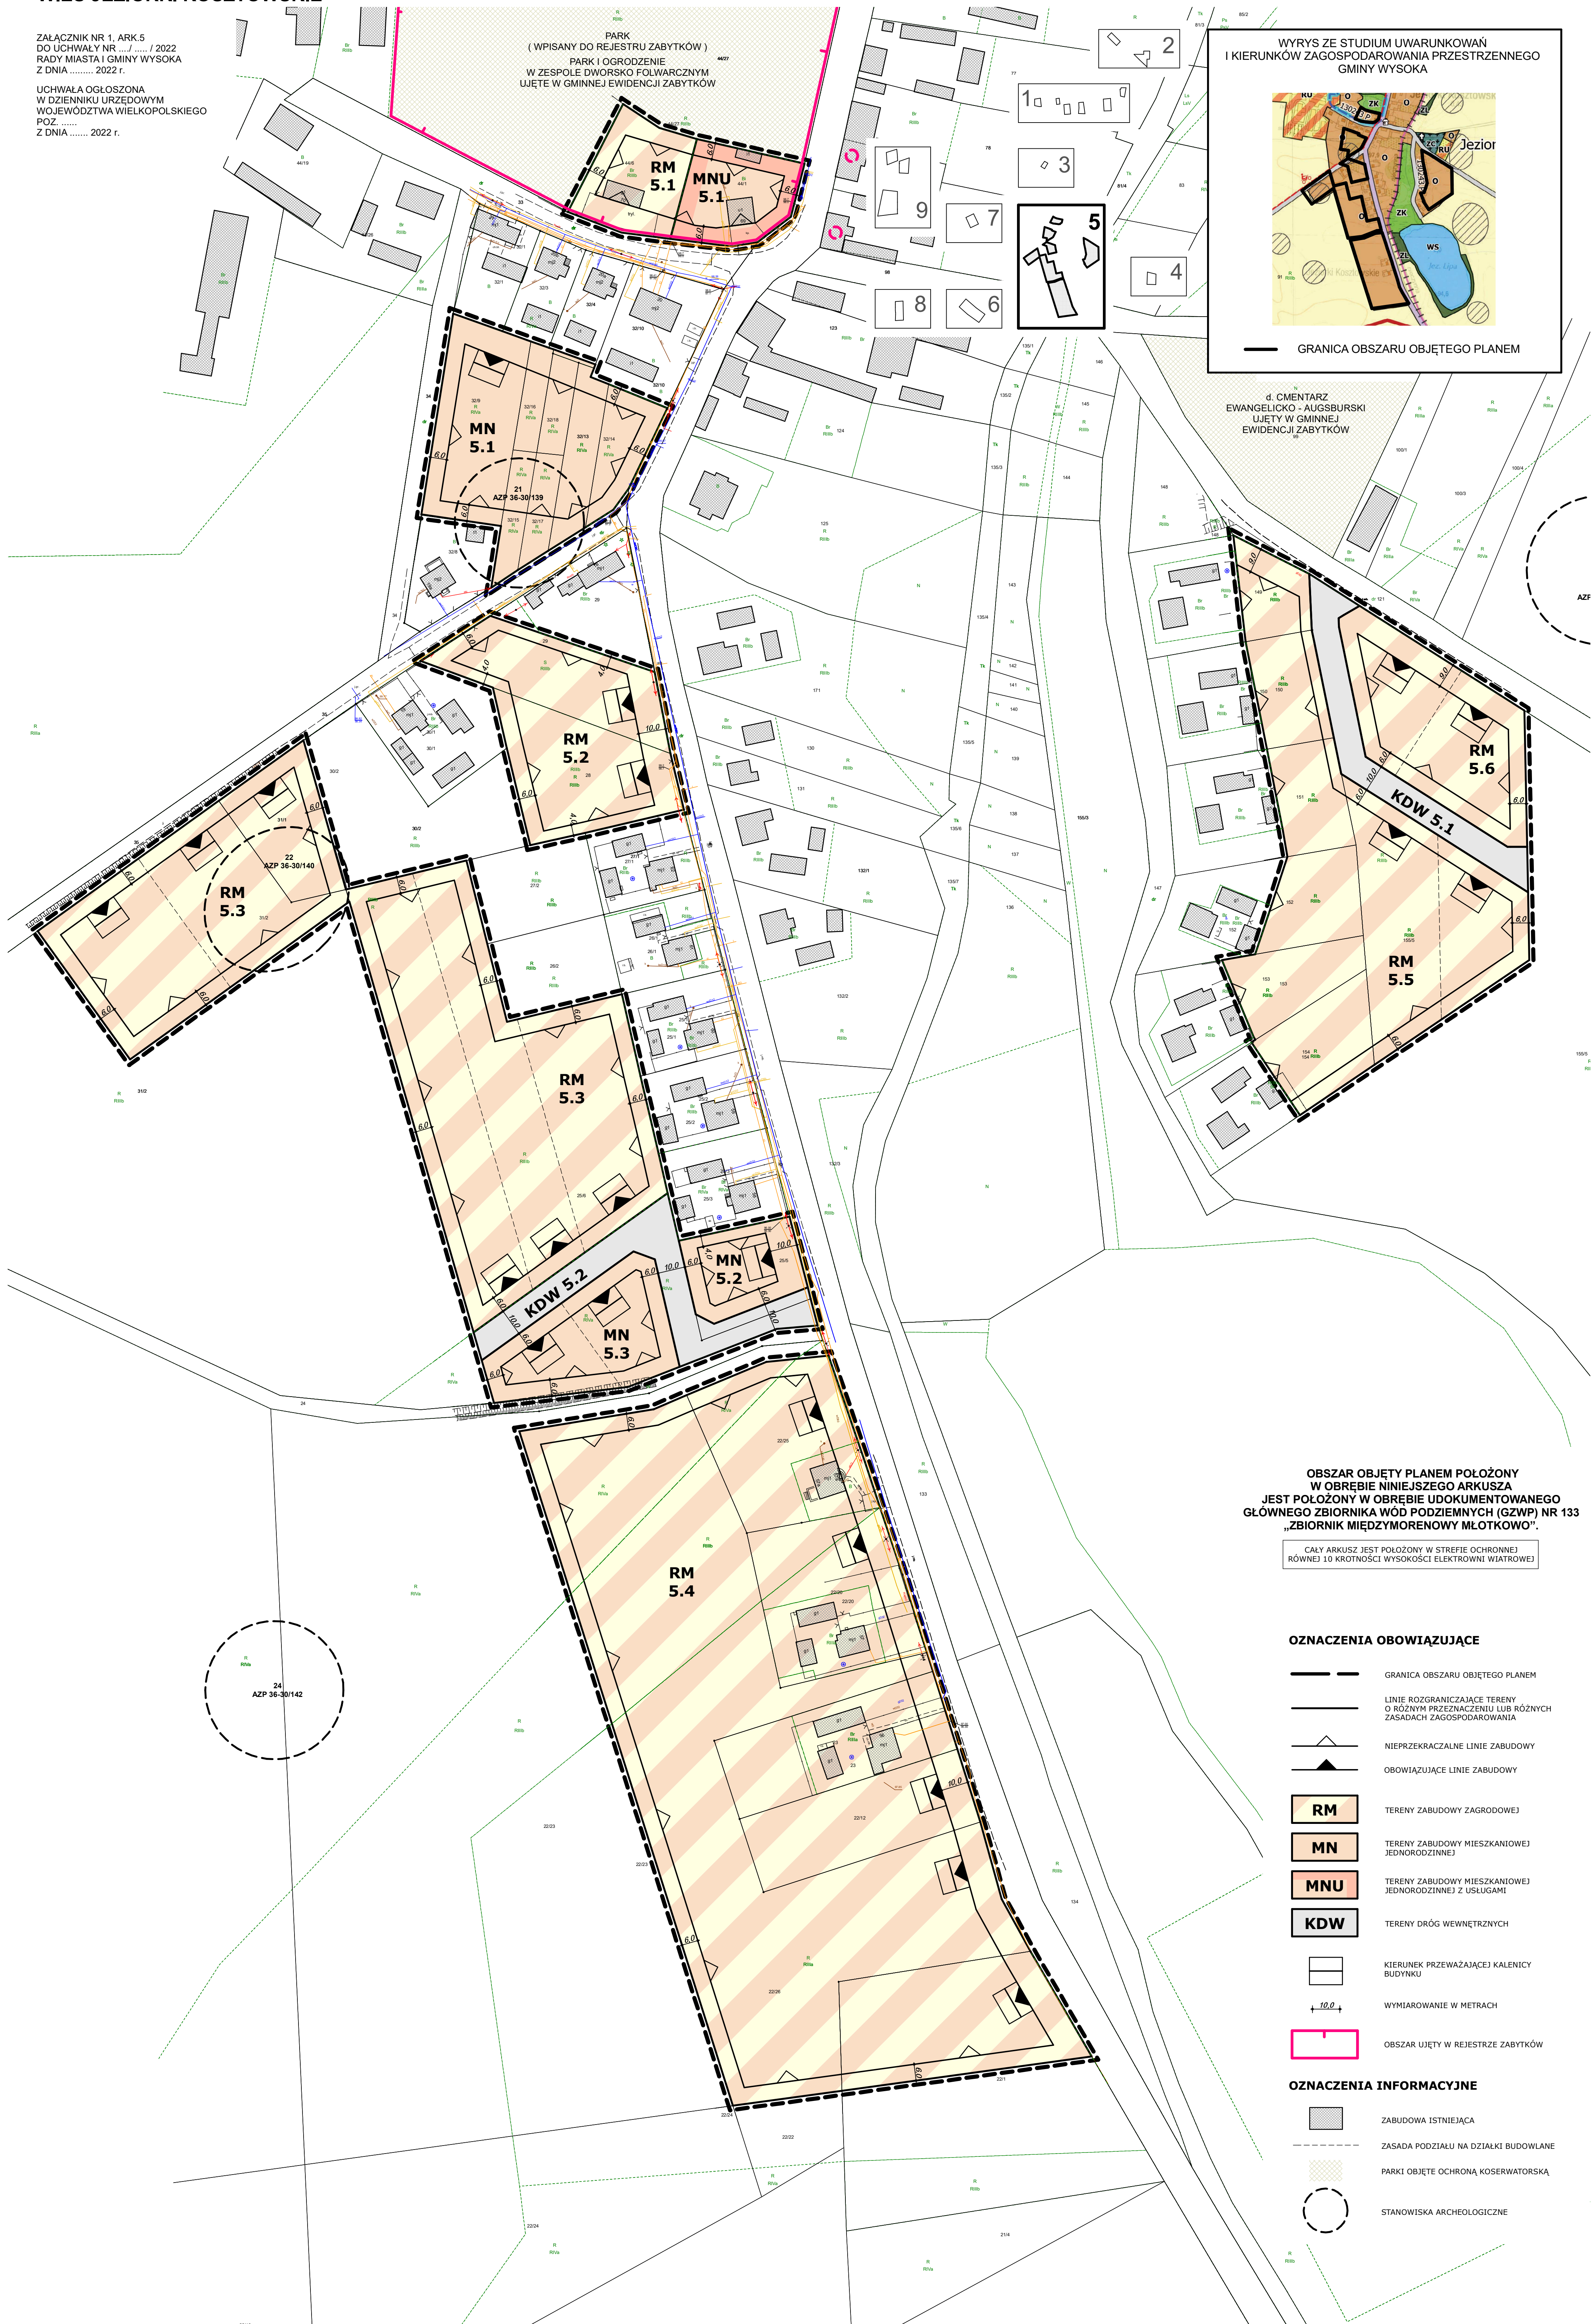

OBSZAR OBJĘTY PLANEM POŁOŻONY W OBRĘBIE NINIEJSZEGO ARKUSZA
JEST POŁOŻONY W OBRĘBIE UDOKUMENTOWANEGO
GŁÓWNEGO ZBIORNIKA WÓD PODZIEMNYCH (GZWP) NR 133
„ZBIORNIK MIĘDZYMORENOWY MŁOTKOWO”.

CAŁY ARKUSZ JEST POŁOŻONY W STREFIE OCHRONNEJ
RÓWNEJ 10 KROTNOCI WYSOKOŚCI ELEKTROWNI WIATROWEJ

- OZNACZENIA OBOWIĄZUJĄCE**
- GRANICA OBSZARU OBJĘTEGO PLANEM
 - LINIE ROZGRANICZAJĄCE TERENY O RÓŻNYM PRZEZNACZENIU LUB RÓŻNYCH ZASADACH ZAGOSPODAROWANIA
 - NIEPRZEKRACZALNE LINIE ZABUDOWY
 - OBOWIĄZUJĄCE LINIE ZABUDOWY
 - RM** TERENY ZABUDOWY ZAGRODOWEJ
 - MN** TERENY ZABUDOWY MIESZKANIOWEJ JEDNORODZINNEJ
 - MNU** TERENY ZABUDOWY MIESZKANIOWEJ JEDNORODZINNEJ Z USŁUGAMI
 - KDW** TERENY DRÓG WEWNĘTRZNYCH
 - KIERUNEK PRZEWAŻAJĄCEJ KALENICY BUDYNKU
 - WYMIAROWANIE W METRACH
 - OBSZAR UJĘTY W REJESTRZE ZABYTEKÓW
- OZNACZENIA INFORMACYJNE**
- ZABUDOWA ISTNIEJĄCA
 - ZASADA PODZIAŁU NA DZIAŁKI BUDOWLANE
 - PARKI OBJĘTE OCHRONĄ KOSERWATORSKĄ
 - STANOWISKA ARCHEOLOGICZNE