


PROPOZYCJA ZAMIENNA OBWODNIC MIASTA WYSOKA DROGI DW nr 190

OPRACOWAŁ: HENRYK STANCZYK

DATA OPRACOWANIA: 15.10.2018r.

DATA MODYFIKACJI: 30.01.2019r.

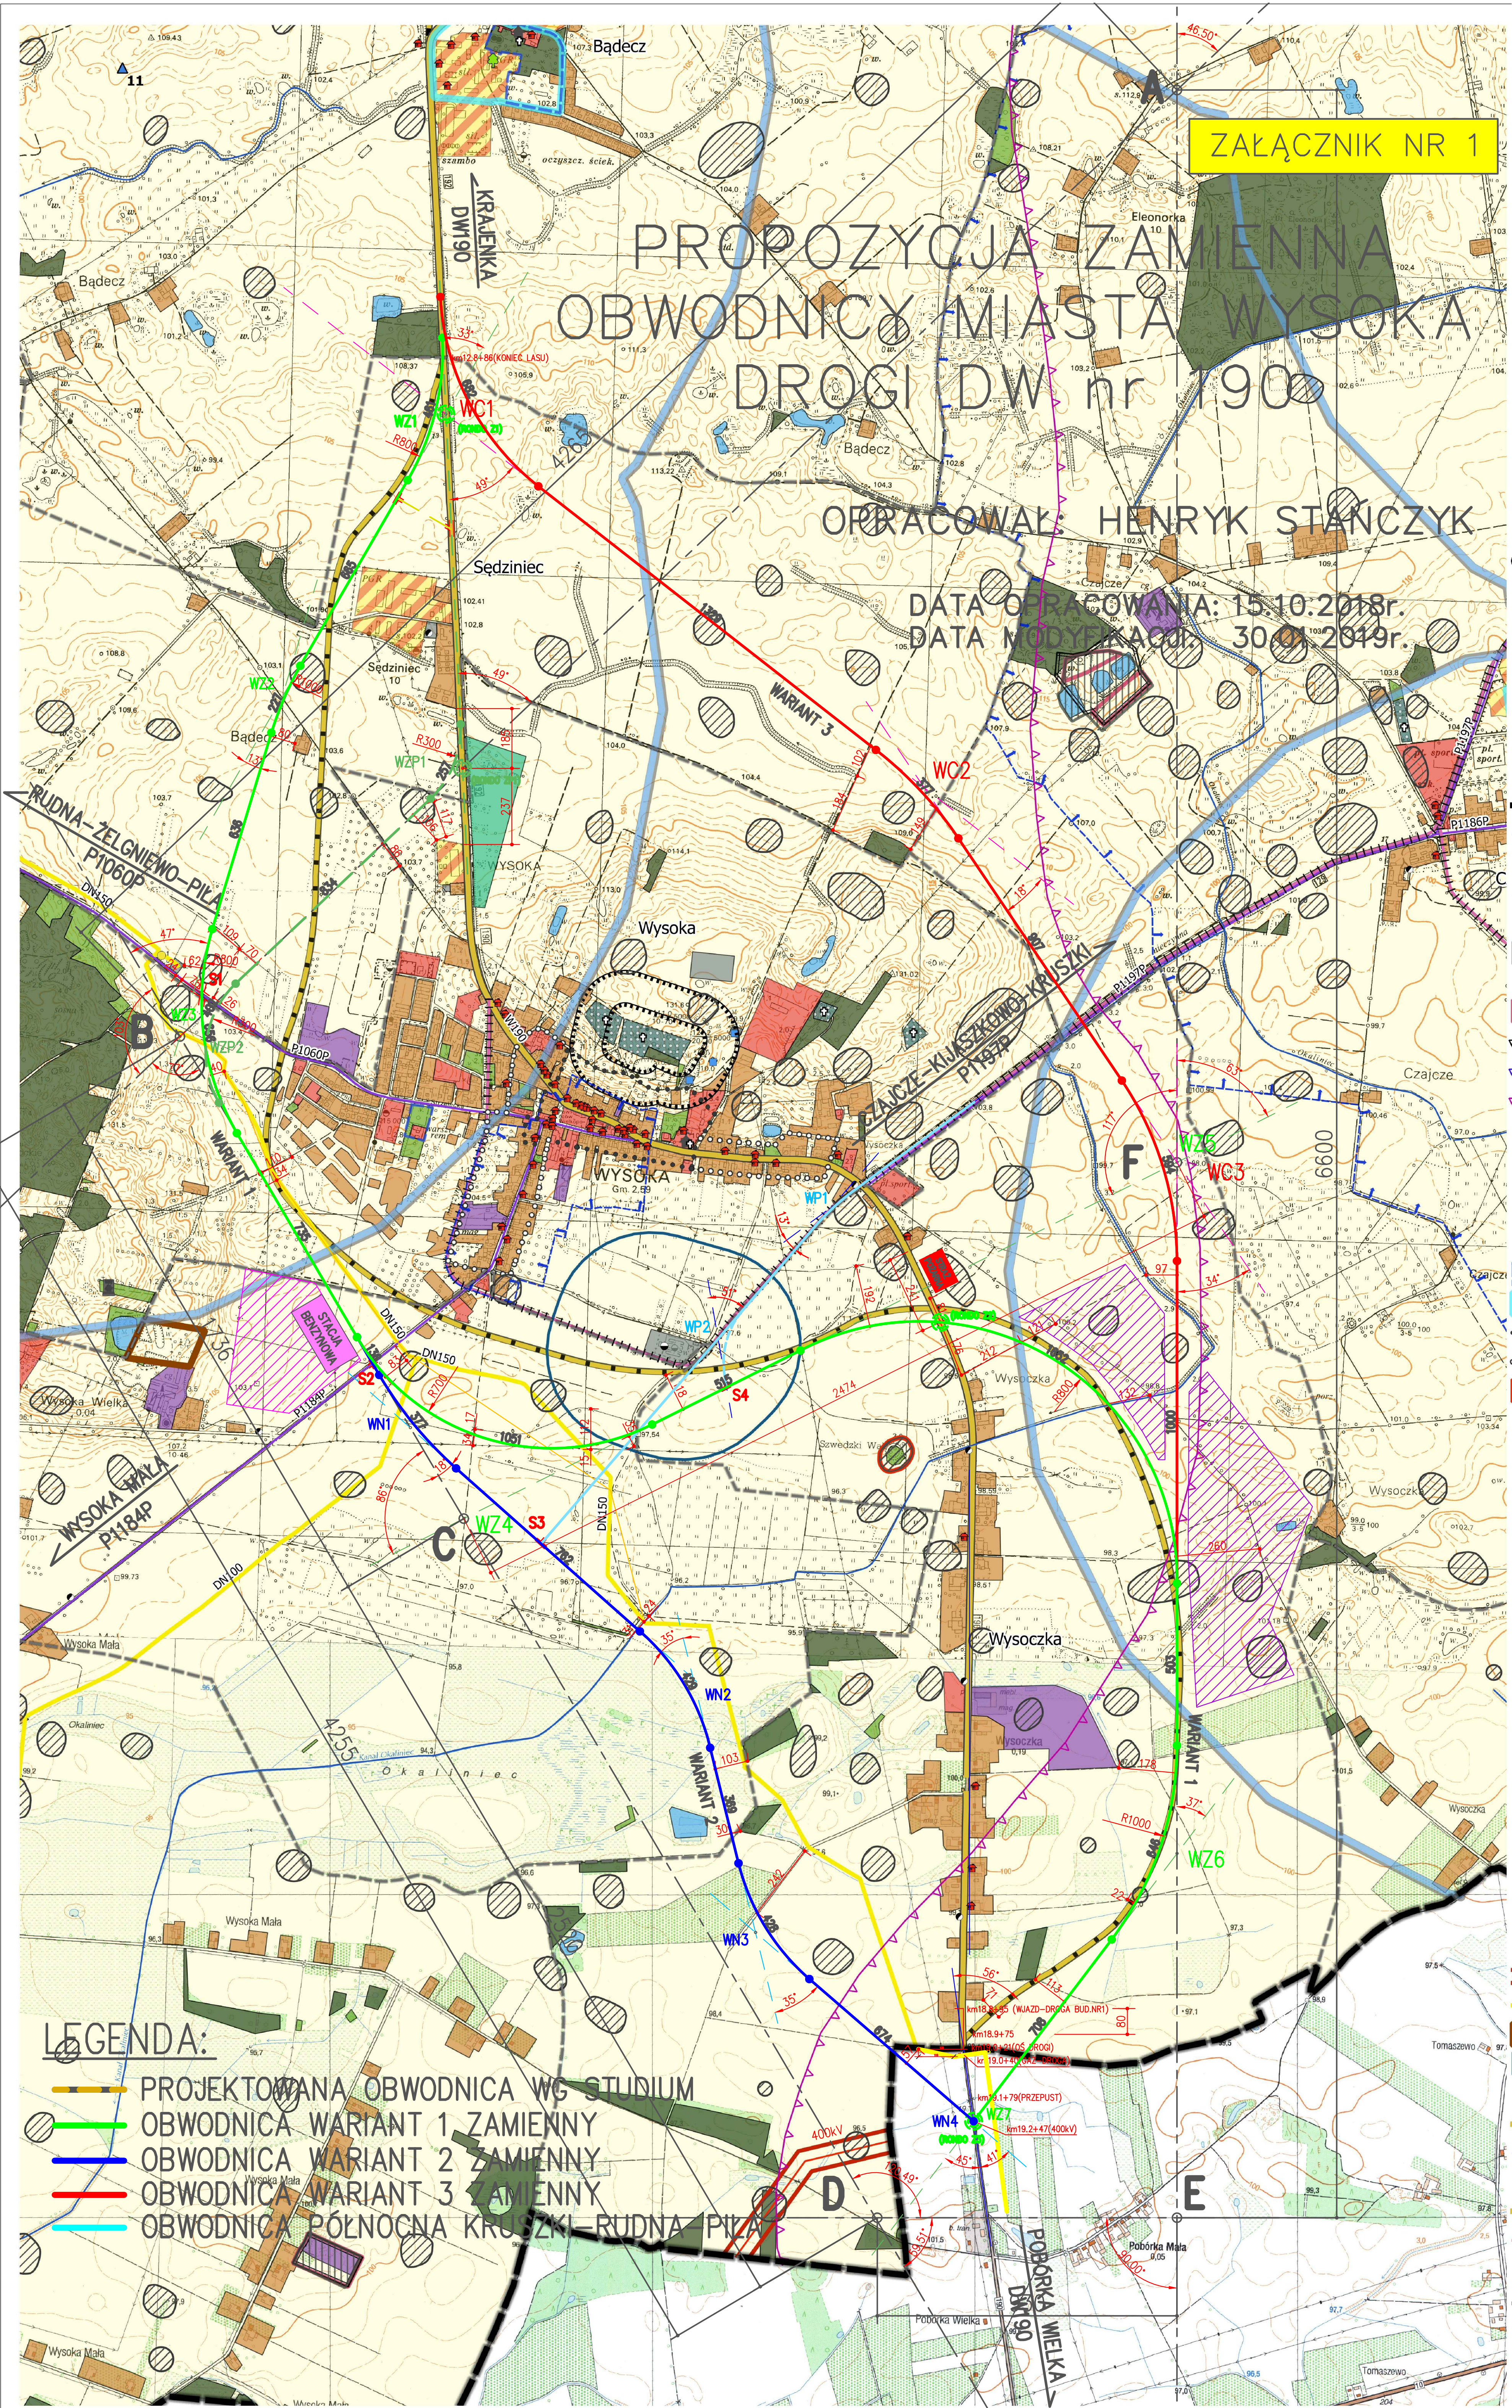

LEGENDA:

- PROJEKTOWANA OBWODNICA WG STUDIUM
- OBWODNICA WARIANT 1 ZAMIENNY
- OBWODNICA WARIANT 2 ZAMIENNY
- OBWODNICA WARIANT 3 ZAMIENNY
- OBWODNICA PÓŁNOCNA KRUSZKI-RUDNA-PIŁA